

RODINNÝ DOMEK  
**KUBIS 632 + 2M + garáž**  
(BEZ PODSKLEPENÍ)


**PŮDORYS PŘÍZEMÍ**  
**M 1:50**

**POZNÁMKA:**

1. TECHNICKÉ ZMĚNY JSOU VYHRÁZENY.
2. DVEŘE JSOU KÓTOVÁNY S TOLERANCÍ 30mm.

| TABULKA MÍSTNOSTI      | OZN.          | ÚČEL MÍSTNOSTI | PLOCHA (m <sup>2</sup> ) |
|------------------------|---------------|----------------|--------------------------|
| 101                    | ZÁDVEŘÍ       |                | 2,77                     |
| 102                    | CHODBA        |                | 1,79                     |
| 103                    | KUCHYŇ        |                | 7,08                     |
| 104                    | OBYVACÍ POKOJ |                | 24,74                    |
| 105                    | KOUPELNA, WC  |                | 6,48                     |
| 106                    | PRACOVNA      |                | 11,93                    |
| 107                    | SPÍŽ          |                | 2,92                     |
| 108                    | STANI         |                | (23,95)                  |
| CELKOVÁ PLOCHA:        |               |                | 57,71 m <sup>2</sup>     |
| ZASTAVĚNÁ PLOCHA DOMU: |               |                | 71,17 m <sup>2</sup>     |

|                      |                    |                   |                 |
|----------------------|--------------------|-------------------|-----------------|
| SCODY N78            |                    | MODEL 2013        |                 |
| SNĚHOVÁ OBLAST II    |                    |                   |                 |
| Zpracovatel          | Ing. Zdeněk Chromý | Projekt           | 17.9.2013       |
| Autorizovaný inženýr | Ing. David Orta    | Investor-stavěteř | CSB HS - 35 010 |
| Vypracoval           | -                  | Datum             | 17.9.2013       |
| Investor-stavěteř    | -                  | Číslo HS          | 35 010          |

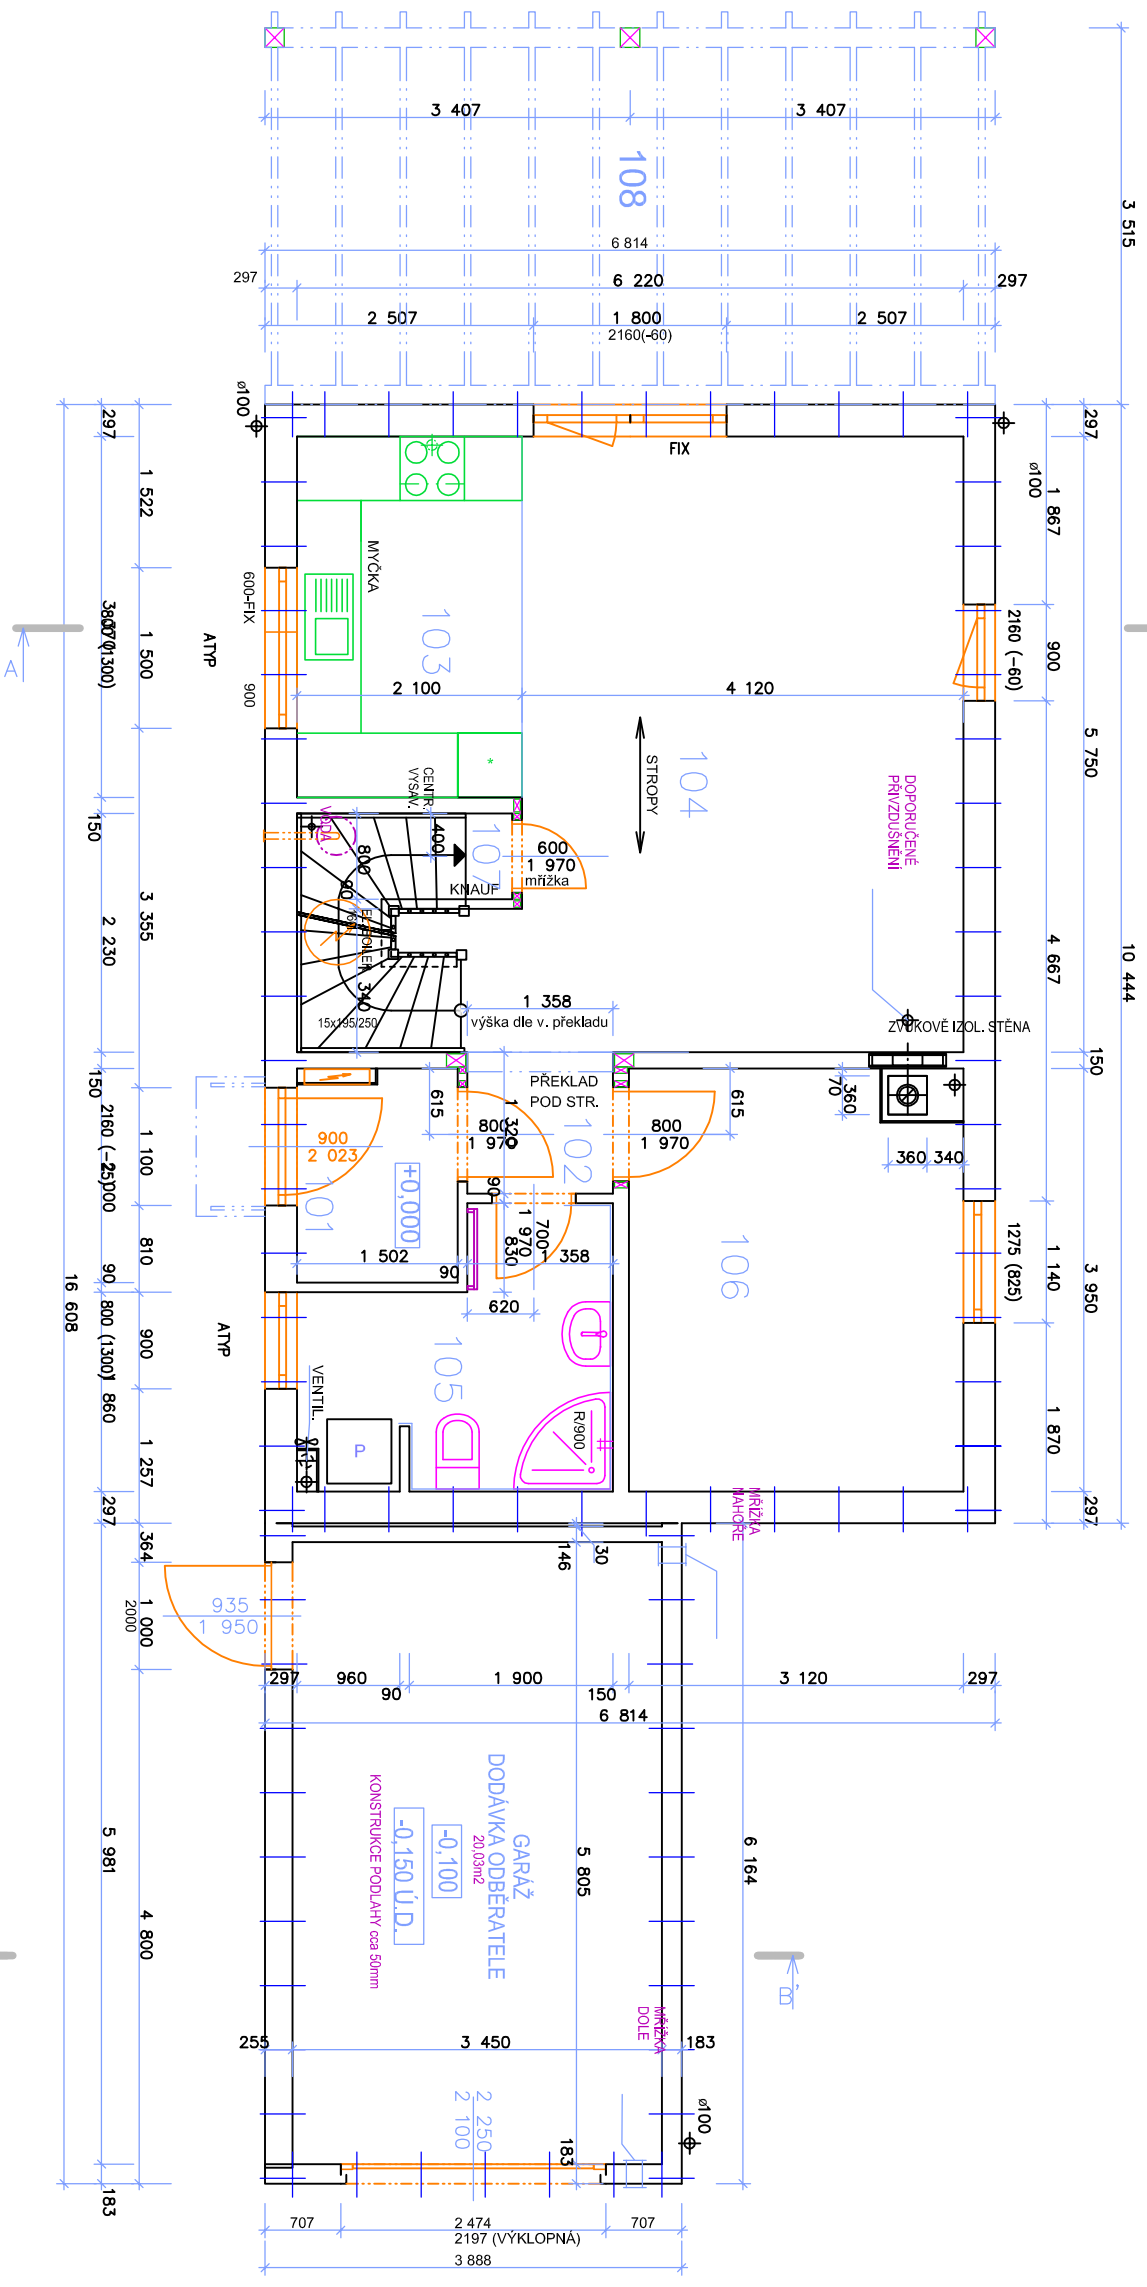


RODINNÝ DOMEK  
**KUBIS 632 + 2M + garáž**  
 (BEZ PODSKLEPENÍ)

**PŮDORYS PODKROVÍ**  
**M 1:50**

**POZNÁMKA:**  
 1. TECHNICKÉ ZMĚNY JSOU VYHRÁZENY.  
 2. DVEŘE JSOU KÓTOVÁNY S TOLERANCÍ 30mm.

**POZNÁMKA:**  
 1. TECHNICKÉ ZMĚNY JSOU VYHRÁZENY.  
 2. DVEŘE JSOU KÓTOVÁNY S TOLERANCÍ 30mm.

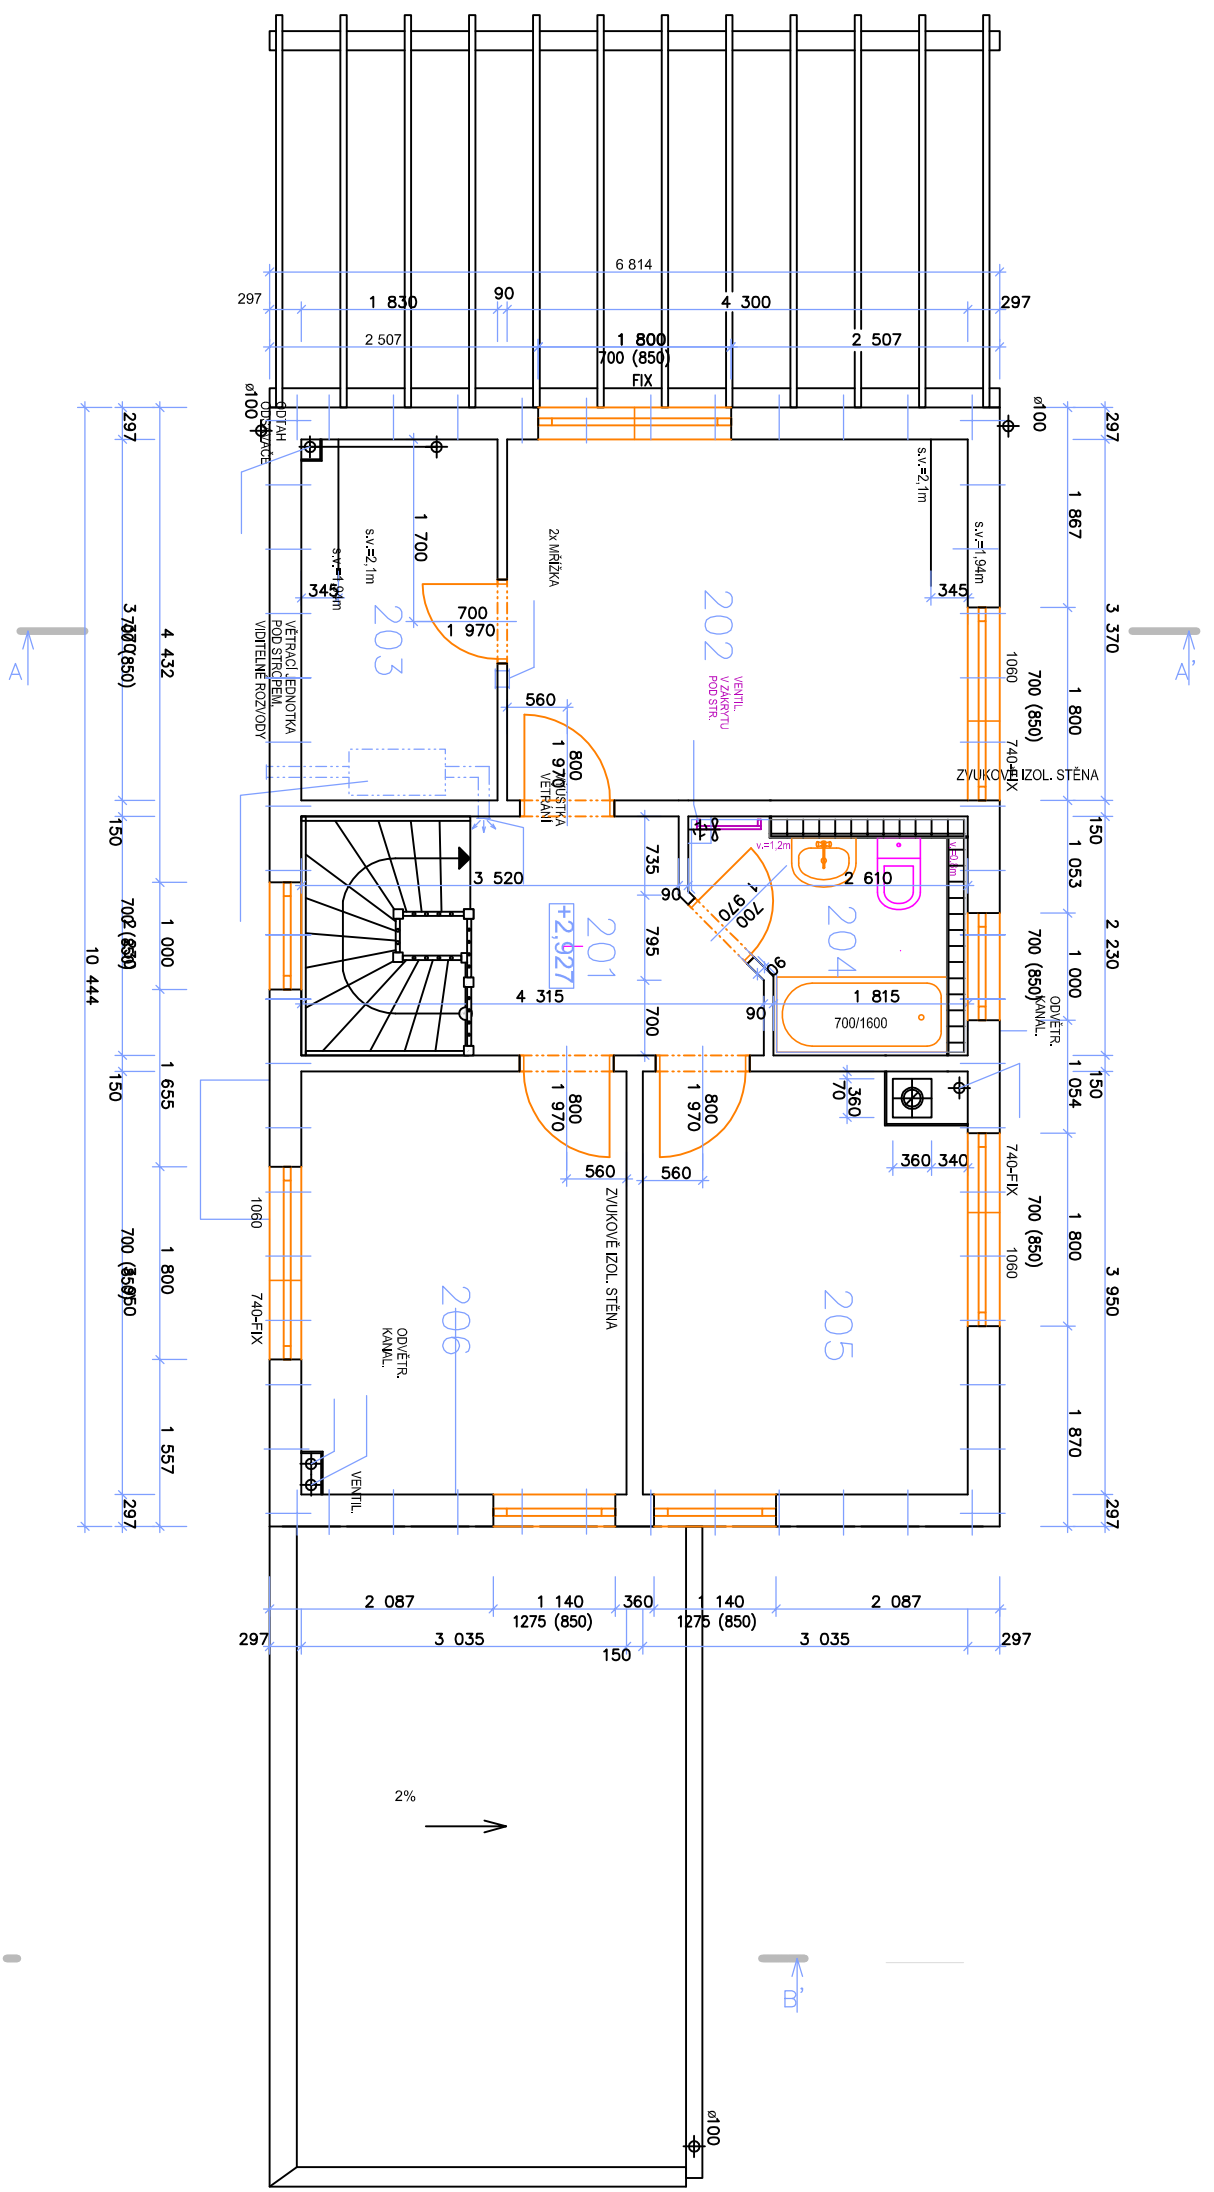

**TABULKA MÍSTNOSTI**

| OZN.                   | ÚČEL MÍSTNOSTI | PLOCHA (m <sup>2</sup> )   |
|------------------------|----------------|----------------------------|
| 201                    | CHODBA         | 5,21                       |
| 202                    | LOŽNICE        | 14,49                      |
| 203                    | ŠATNA          | 6,13                       |
| 204                    | KOUPELNA, WC   | 4,15                       |
| 205                    | POKOJ          | 11,80                      |
| 206                    | ŠATNA          | 11,91                      |
| <b>CELKOVÁ PLOCHA:</b> |                | <b>53,49 m<sup>2</sup></b> |

CELKOVÁ PLOCHA: 46,38 m<sup>2</sup>

SCODY N78  
 SNĚHOVÁ OBLAST II

|                      |                    |                 |           |
|----------------------|--------------------|-----------------|-----------|
| Vypracoval           | -                  | Datum           | 17.9.2013 |
| Investor-stavěteř    | -                  | Číslo HS        | 36 010    |
| Autorizovaný inženýr | Ing. Zdeněk Chroňý | Projekční firma | SCODY     |
|                      | Ing. David Orta    | Projekt         |           |
| Zpracoval            |                    |                 |           |

MODEL 2013




RODINNÝ DŮM


**KUBIS 632 + 2M + garáž**

(RD BEZ PODSKLEPENÍ)


POHLED VÝCHODNÍ

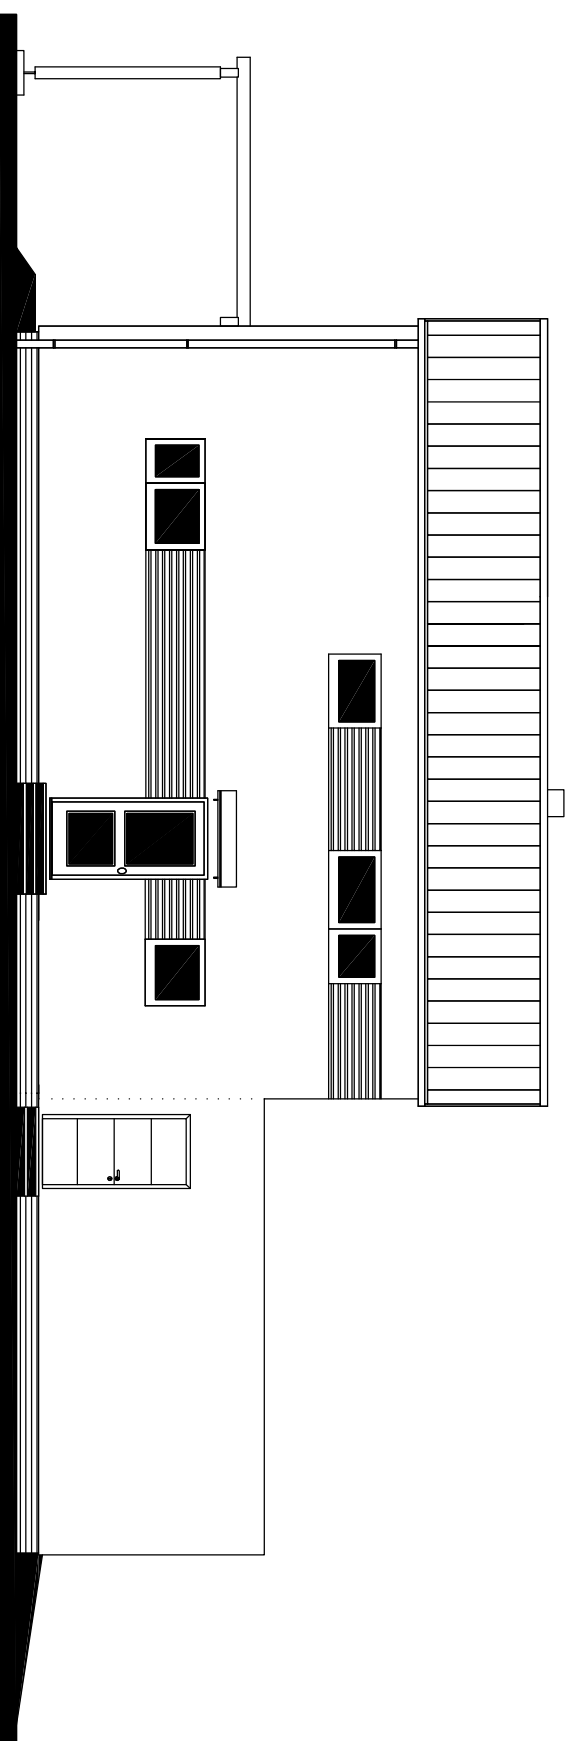


POHLED SEVERNÍ

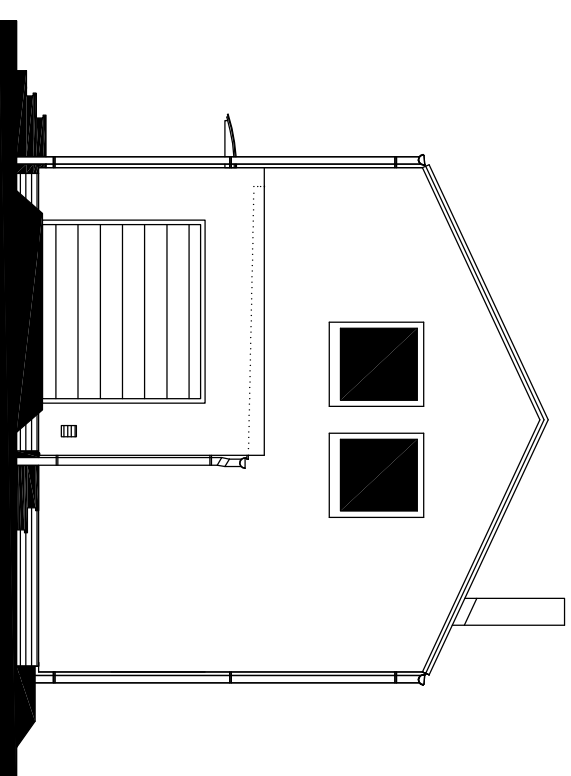

POHLED ZÁPADNÍ

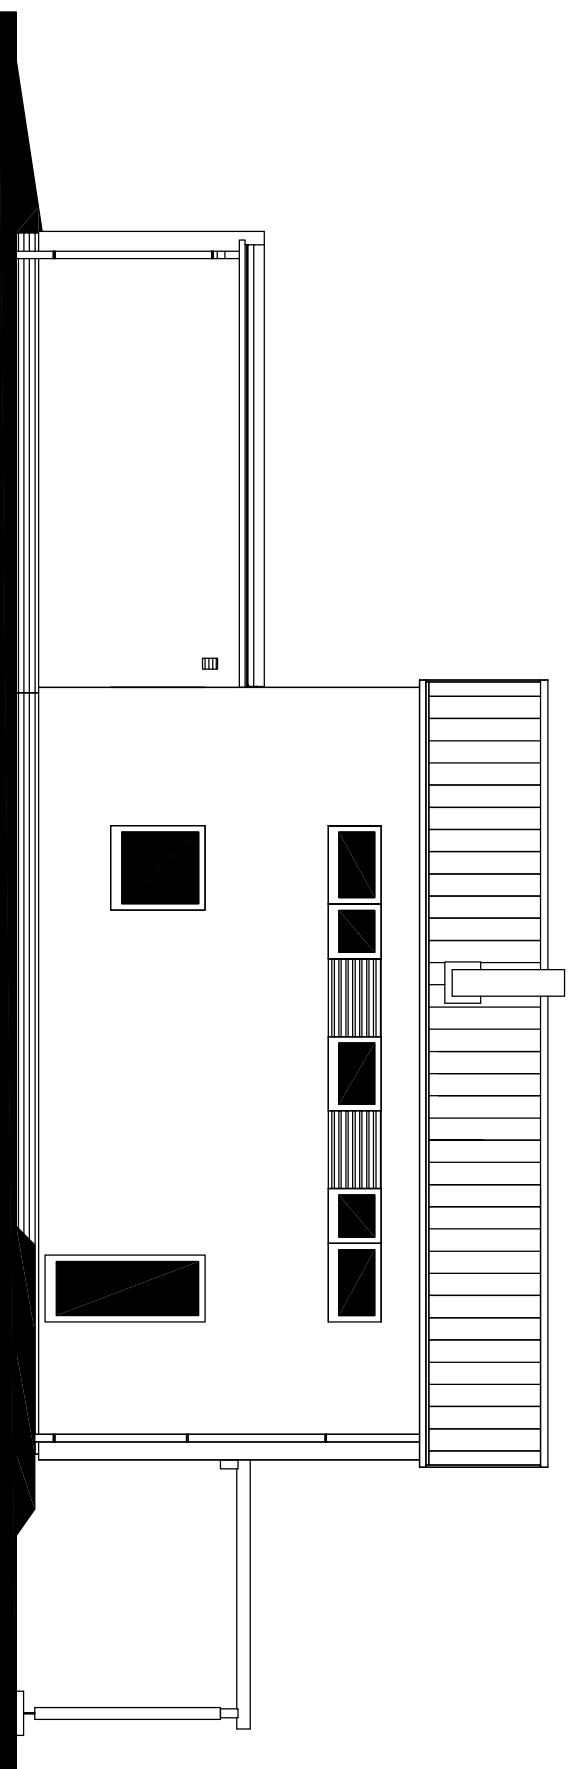

POHLED JIŽNÍ

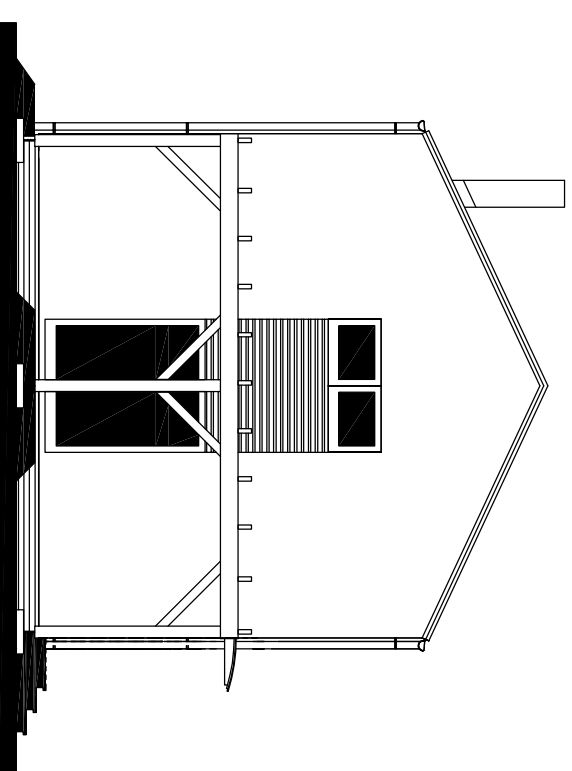

MODEL 2013

|                      |                    |             |           |
|----------------------|--------------------|-------------|-----------|
| Autorizovaný inženýr | Ing. Zdeněk Chromý | Zpracovatel |           |
| Vypracoval           | Ing. David Ondra   | Projekt     |           |
| Investor-staveniště  | -                  | Datum:      | 17.9.2013 |
|                      |                    | Číslo HS:   | 35 010    |