

### LEGENDA MÍSTNOSTÍ :

ČÍSLO	ÚČEL MÍSTNOSTI	PLOCHA m <sup>2</sup>	
101	ZÁDVEŘÍ	3,95	3,95
102	CHODBA	5,44	5,44
103	KOUPELNA, WC	5,30	5,30
104	PRACOVNA	10,56	10,56
105	KOMORA	3,79	2,17
106	OBÝVACÍ POKOJ+KUCH. KOUT	31,38	31,38

OBYTNÁ PLOCHA :	41,94
PŘÍSLUŠENSTVÍ :	16,86
UŽITKOVÁ PLOCHA :	58,80
CELKOVÁ PLOCHA (PODLAHOVÁ) :	60,42
ZASTAVĚNÁ PLOCHA :	74,36


### POZNÁMKA:

1. TECHNICKÉ ZMĚNY JSOU VYHRAZENY.
2. VNITŘNÍ DVEŘE JSOU KÓTOVÁNY S PŘESNOSTÍ ± 30 mm
3. V PŮDORYSE JSOU KÓTOVÁNY STAVEBNÍ OTVORY OKEN.  
SKUTEČNÁ VÝŠKA PARAPETU VIZ VÝKRES ŘEZU

ZMĚNA OPD (3. ZM.) 7.2.2017

S.O. III.  
SCHODY N 723  
MODEL 2017

Označ. výkresu <b>PŮDORYS 1.NP</b>	M 1:50	<b>D.05</b>	
Označ. domu <b>KUBIS 74/8* - ATYP</b>	RODINNÝ DŮM	Číslo HS : <b>39 560</b>	
Autorizovaný inženýr	Ing. David Ondra, Ing. Zdeněk Chromý	Stupeň PD : DŮS+DOS	
Vypracoval	Ing. Hana Buriánková	Datum : 19.8.2016	
Investor-staveniště			

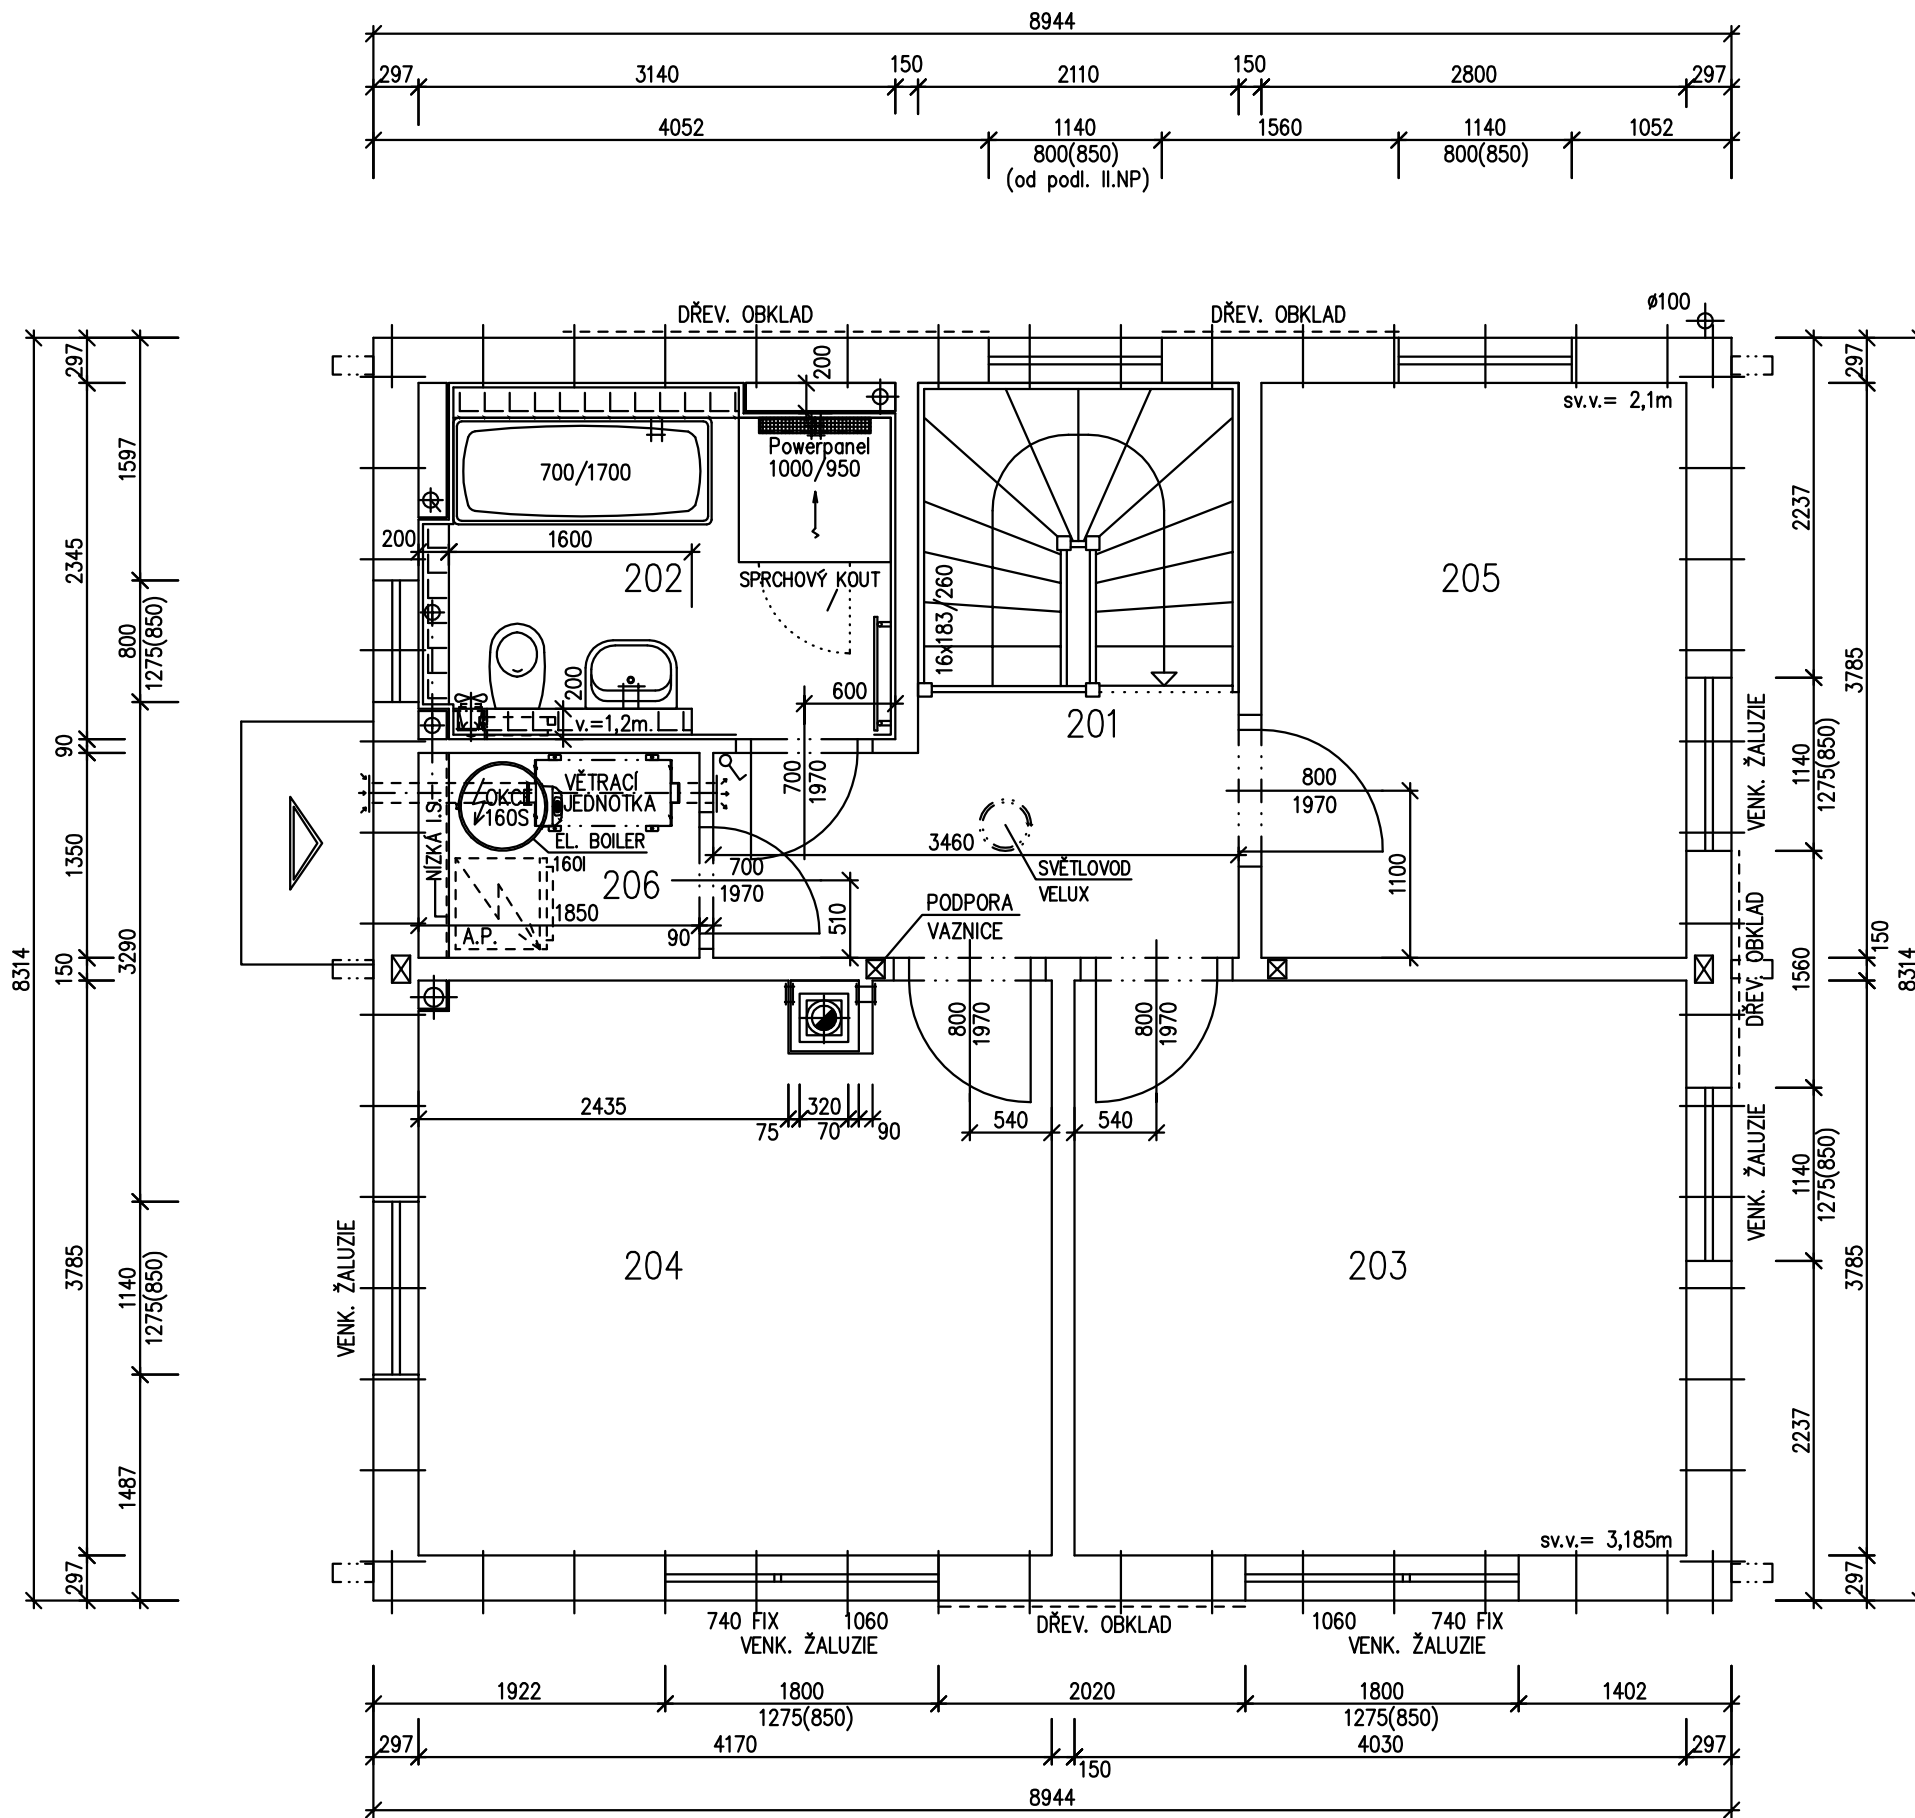

### LEGENDA MÍSTNOSTÍ :

ČÍSLO	ÚČEL MÍSTNOSTI	PLOCHA m <sup>2</sup>
201	CHODBA	5,54
202	KOUPELNA, WC	6,94
203	POKOJ	15,25
204	POKOJ	15,48
205	POKOJ	10,60
206	KOMORA	2,50
OBYTNÁ PLOCHA :		41,33
PŘÍSLUŠENSTVÍ :		14,98
UŽITKOVÁ PLOCHA :		56,31
CELKOVÁ PLOCHA (PODLAHOVÁ) :		56,31

### POZNÁMKA:

1. TECHNICKÉ ZMĚNY JSOU VYHRAZENY.
2. VNITŘNÍ DVEŘE JSOU KÓTOVÁNY S PŘESNOSTÍ ± 30 mm
3. V PŮDORYSE JSOU KÓTOVÁNY STAVEBNÍ OTVORY OKEN.  
SKUTEČNÁ VÝŠKA PARAPETU VIZ VÝKRES ŘEZU

ZMĚNA OPD (3. ZM.) 7.2.2017

S.O. III.  
SCHODY N 723  
MODEL 2017

Označ. výkresu <b>PŮDORYS 2.NP</b>	M 1:50	<b>D.06</b>	
Označ. domu <b>KUBIS 74/8* - ATYP</b>	RODINNÝ DŮM	Číslo HS : <b>39 560</b>	
Autorizovaný inženýr	Ing. David Ondra, Ing. Zdeněk Chromý	Stupeň PD : DŮS+DOS	
Vypracoval	Ing. Hana Buriánková	Datum : 19.8.2016	
Investor-staveniště			

