

### LEGENDA MÍSTNOSTÍ :

ČÍSLO	ÚČEL MÍSTNOSTI	PLOCHA m <sup>2</sup>
101	ZÁDVEŘÍ	3,69
102	CHODBA	5,88
103	WC	5,59
104	POKOJ	10,60
105	KOMORA	3,49
106	OBÝVACÍ POKOJ+KUCH. KOUT	31,38
107	OTEVŘENÁ STĀNÍ	(23,95)


OBYTNÁ PLOCHA :	41,98
PŘÍSLUŠENSTVÍ :	18,65
UŽITKOVÁ PLOCHA :	60,63
CELKOVÁ PLOCHA (PODLAHOVÁ) :	60,63
ZASTAVĚNÁ PLOCHA (DŮM) :	74,81
ZASTAVĚNÁ PLOCHA (DŮM+STĀNÍ) :	98,76

### POZNÁMKA:

1. TECHNICKÉ ZMĚNY JSOU VYHAZENY.
2. VNITŘNÍ DVEŘE JSOU KÓTOVÁNY S PŘESNOSTÍ ± 30 mm
3. V PŮDORYSE JSOU KÓTOVÁNY STAVEBNÍ OTVORY OKEN. SKUTEČNÁ VÝŠKA PARAPETU VIZ VÝKRES ŘEZU
4. ZAŘÍZOVACÍ PŘEDMĚTY A KONSTRUKCE ZAKRESLENÉ ČÁRKOVANĚ NEJSOU SOUČÁSTÍ DODÁVKY RD.
5. KONSTRUKCE GARÁŽOVÉHO STĀNÍ NENÍ STATICKY NAVRŽENA PRO ZASTŘEŠENÍ.

S.O. III.  
SCHODY N723  
MODEL 2020

Označ. výkresu PŮDORYS 1.NP	M 1:50 D.05	
Označ. domu KUBIS 74/22°	RODINNÝ DŮM	Číslo HS : 40 599
Autorizovaný inženýr	Ing. David Ondra, Ing. Zdeněk Chromý	Stupeň PD : DŮS+DŮS
Vypracoval	Ing. Stanislav Čížek	Datum : 30.05.2019
Investor-staveniště		

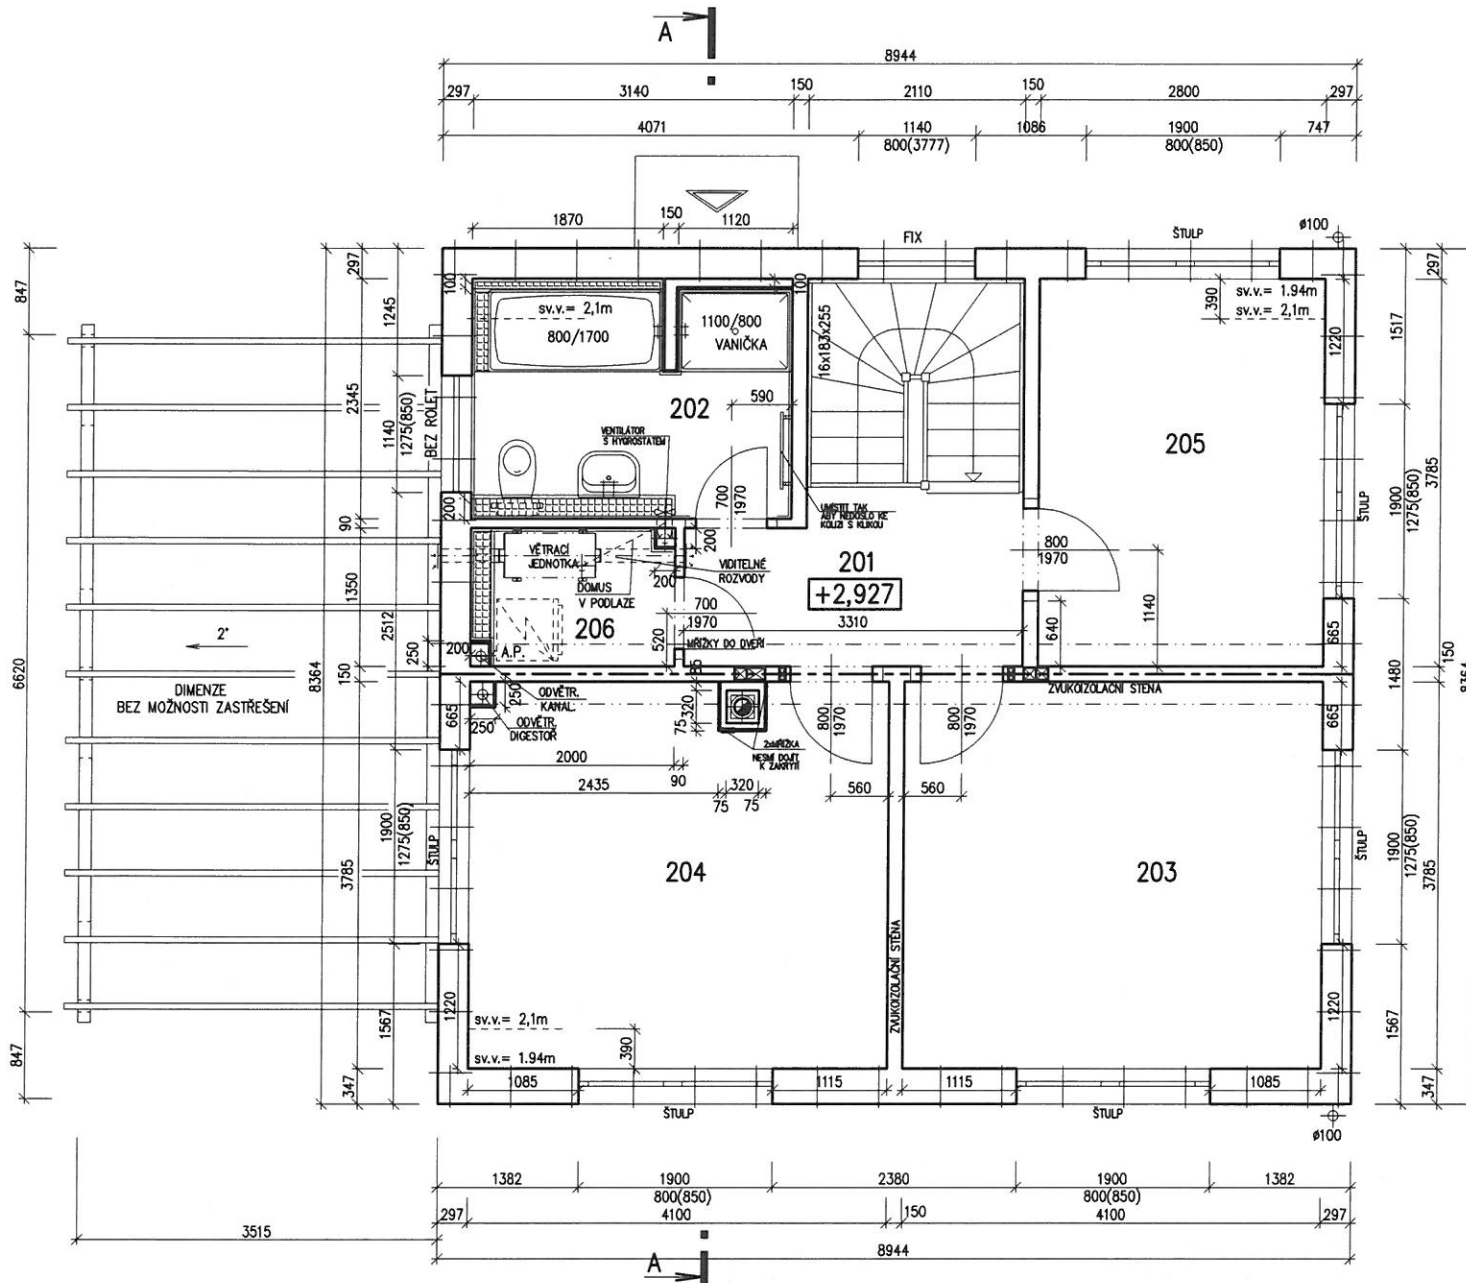

### LEGENDA MÍSTNOSTÍ :

ČÍSLO	ÚČEL MÍSTNOSTI	PLOCHA m <sup>2</sup>
201	CHODBA	5,25
202	KOUPELNA, WC	7,11
203	POKOJ	15,52
204	POKOJ	15,23
205	POKOJ	10,60
206	KOMORA	2,61
OBYTNÁ PLOCHA :		41,35
PŘÍSLUŠENSTVÍ :		14,97
UŽITKOVÁ PLOCHA :		56,32
CELKOVÁ PLOCHA (PODLAHOVÁ) :		56,32

### POZNÁMKA:

1. TECHNICKÉ ZMĚNY JSOU VYHRAZENY.
2. VNITŘNÍ DVEŘE JSOU KÓTOVÁNY S PŘESNOSTÍ ± 30 mm
3. V PŮDORYSE JSOU KÓTOVÁNY STAVEBNÍ OTVORY OKEN. SKUTEČNÁ VÝŠKA PARAPETU VIZ VÝKRES ŘEZU
4. ZAŘÍZOVACÍ PŘEDMĚTY A KONSTRUKCE ZAKRESLENÉ ČÁRKOVANĚ NEJSOU SOUČÁSTÍ DODÁVKY RD.
5. KONSTRUKCE GARÁŽOVÉHO STÁNÍ NENÍ STATICKY NAVRŽENA PRO ZASTŘEŠENÍ.

S.O. III.  
SCHODY N723  
MODEL 2020


Označ. výkresu PŮDORYS 2.NP	M 1:50	D.06	
Označ. domu KUBIS 74/22°	RODINNÝ DŮM		Číslo HS : 40 599
Autorizovaný inženýr	Ing. David Ondra, Ing. Zdeněk Chromý	Stupeň PD : DÚS+DŮS	
Vypracoval	Ing. Stanislav Čížek	Datum : 28.05.2019	
Investor-staveniště			



POHLED SEVEROZÁPADNÍ




POHLED JIHOZÁPADNÍ

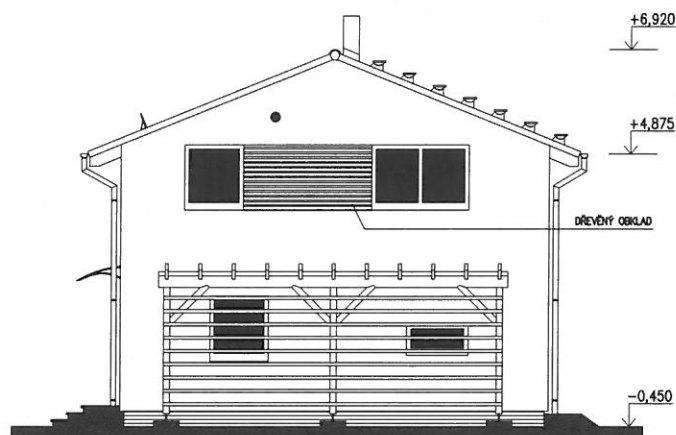

POHLED JIHOVÝCHODNÍ



POHLED SEVEROVÝCHODNÍ

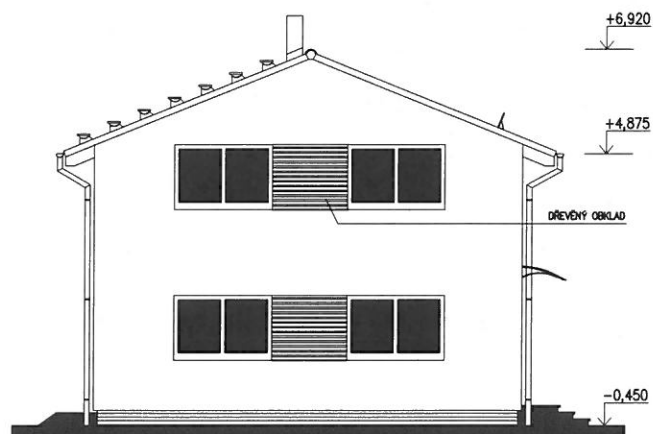

MODEL 2020

Označ. výkresu POHLEDY	M 1:100 D.11	
Označ. domu KUBIS 74/22°	RODINNÝ DŮM	Číslo HS : 40 599
Autorizovaný inženýr	Ing. David Ondra, Ing. Zdeněk Chromý	Stupeň PD : DŮS+DOS
Vypracoval	Ing. Stanislav Čížek	Datum : 30.05.2019
Investor-staveniště		