




RODINNÝ DOMEK

KUBIS 632/25° +1M - ATYP

(BEZ PODSKLEPENÍ)

PŮDORYS PŘÍZEMÍ

M 1:50

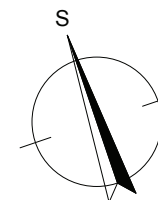

POZNÁMKA:

1. TECHNICKÉ ZMĚNY JSOU VYHAZENY.
2. DVEŘE JSOU KÓTOVÁNY S TOLERANCÍ 30mm.

TABULKA MÍSTNOSTÍ

OZN.	ÚČEL MÍSTNOSTI	PLOCHA (m ²)
101	ZÁDVEŘÍ	3,78
102	CHODBA	4,63
103	KUCHYŇ	7,09
104	OBÝVACÍ POKOJ	20,96
105	KOUPELNA, WC	3,15
106	PRACOVNA	8,81
107	KOMORA	2,84
108	TECHNICKÁ MÍSTNOST	2,49

CELKOVÁ PLOCHA: 53,75 m²
 ZASTAVĚNÁ PLOCHA: 68,75 m²


SCHODY N 78

SNĚHOVÁ OBLAST: I

MODEL 2014

5. ZMĚNA 19.8.2014

Autorizovaný inženýr	Ing. Zdeněk Chromý Ing. David Ondra	Zpracovatel
		Projekt
Vypracoval	Ing. Hana Buriánková	Datum: 28.1.2014
Investor-staveniště		Číslo HS: 35 032

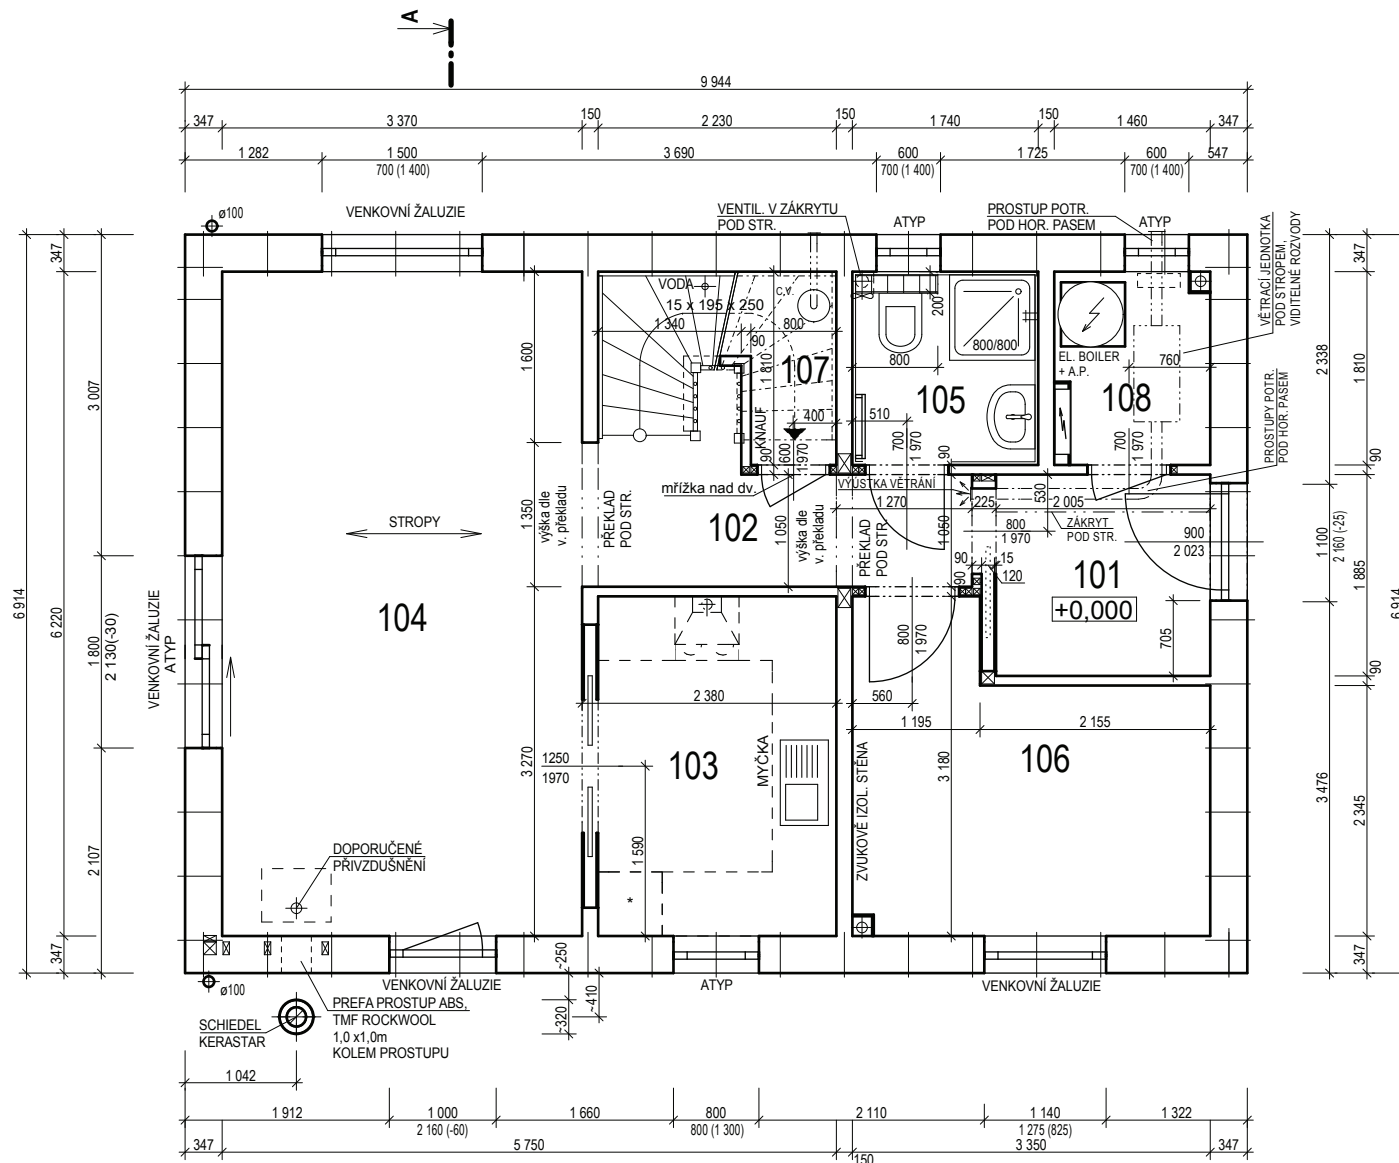




RODINNÝ DOMEK

KUBIS 632/25° +1M - ATYP

(BEZ PODSKLEPENÍ)

PŮDORYS PODKROVÍ

M 1:50

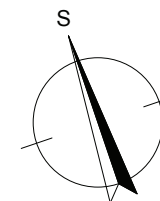

POZNÁMKA:

1. TECHNICKÉ ZMĚNY JSOU VYHRAZENY.
2. DVEŘE JSOU KÓTOVÁNY S TOLERANCÍ 30mm.

TABULKA MÍSTNOSTÍ


OZN.	ÚČEL MÍSTNOSTI	PLOCHA (m ²)
201	CHODBA	4,58
202	LOŽNICE	14,49
203	ŠATNA	6,17
204	KOUPELNA, WC	5,33
205	POKOJ	10,13
206	POKOJ	10,09
CELKOVÁ PLOCHA:		50,79 m ²


SCHODY N 78

SNĚHOVÁ OBLAST: I

MODEL 2014

5. ZMĚNA 19.8.2014

Autorizovaný inženýr	Ing. Zdeněk Chromý Ing. David Ondra	Zpracovatel
		
Výpracoval	Ing. Hana Buriánková	Projekt
		Datum: 28.1.2014
Investor-staveniště		Číslo HS: 35 032

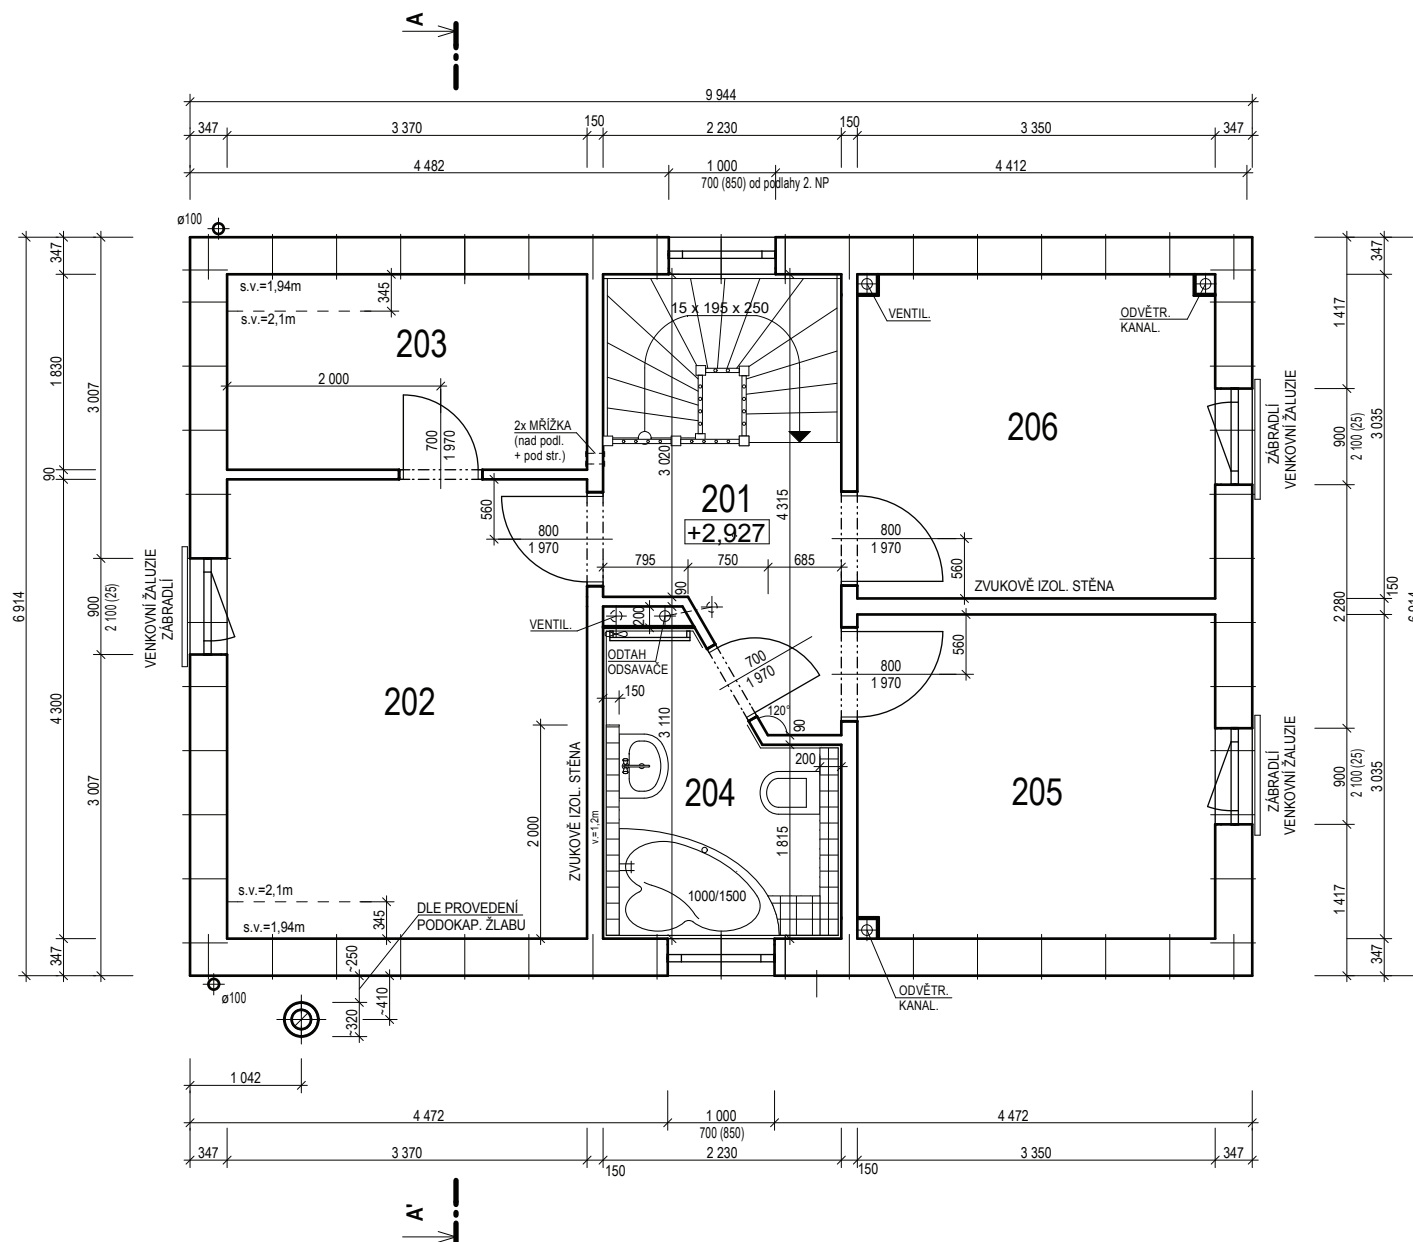


RODINNÝ DŮM




KUBIS 632/25°+1M-ATYP
(RD BEZ PODSKLEPENÍ)


POHLED SEVEROVÝCHODNÍ

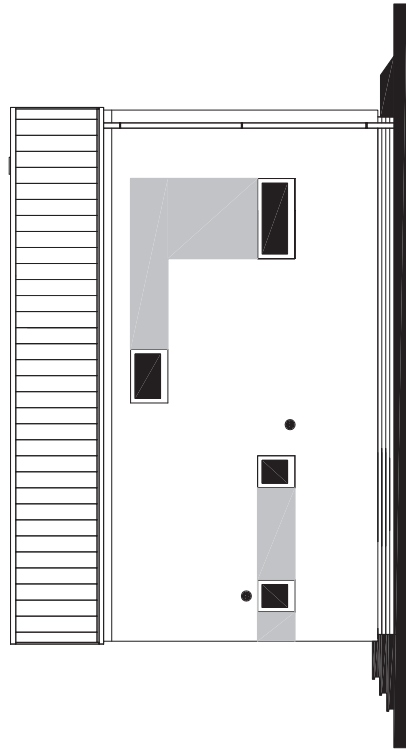


POHLED SEVEROZÁPADNÍ

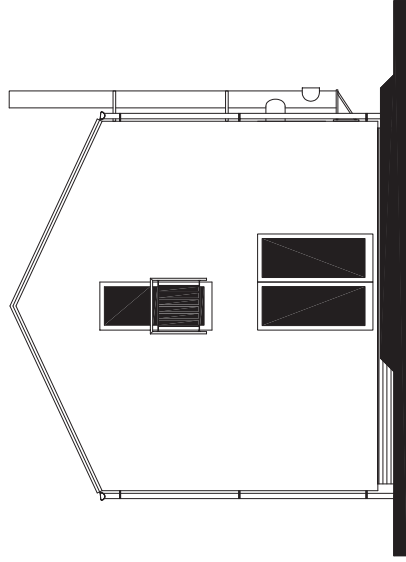

POHLED JIHOZÁPADNÍ

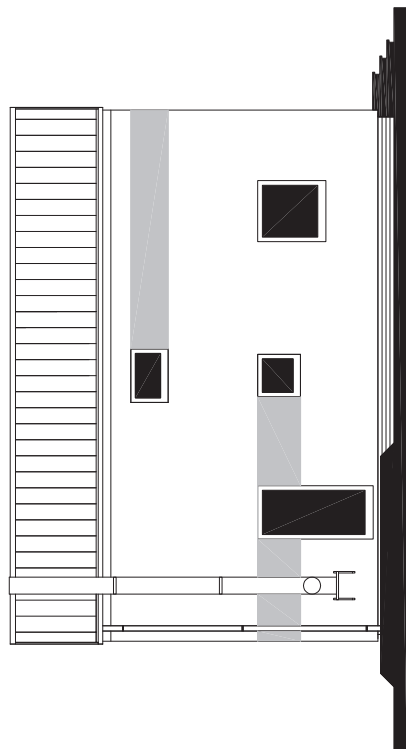

POHLED JIHOVÝCHODNÍ

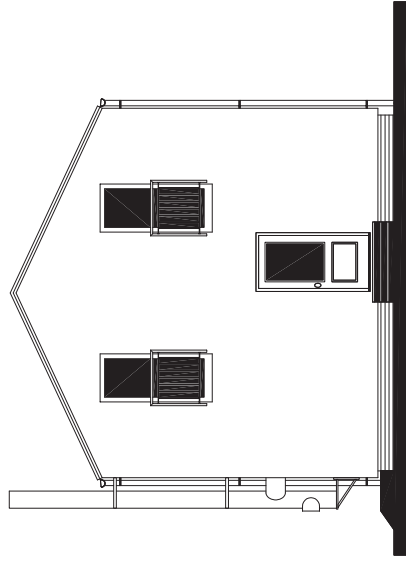

POHLEDY
M 1:100

MODEL 2014
4. ZMĚNA 16.7.2014


Autorizovaný inženýr	Ing. Zdeněk Chromý Ing. David Ondra	Zpracovatel	
Vypracoval	Ing. Hana Burfánková	Projekt	
Investor-stavěniště		Datum:	28.1.2014
		Číslo HS:	35 032



KUBIS 632/25° +1M – ATYP

(RD BEZ PODSKLEPENÍ)

ŘEZ A-A
M 1:50

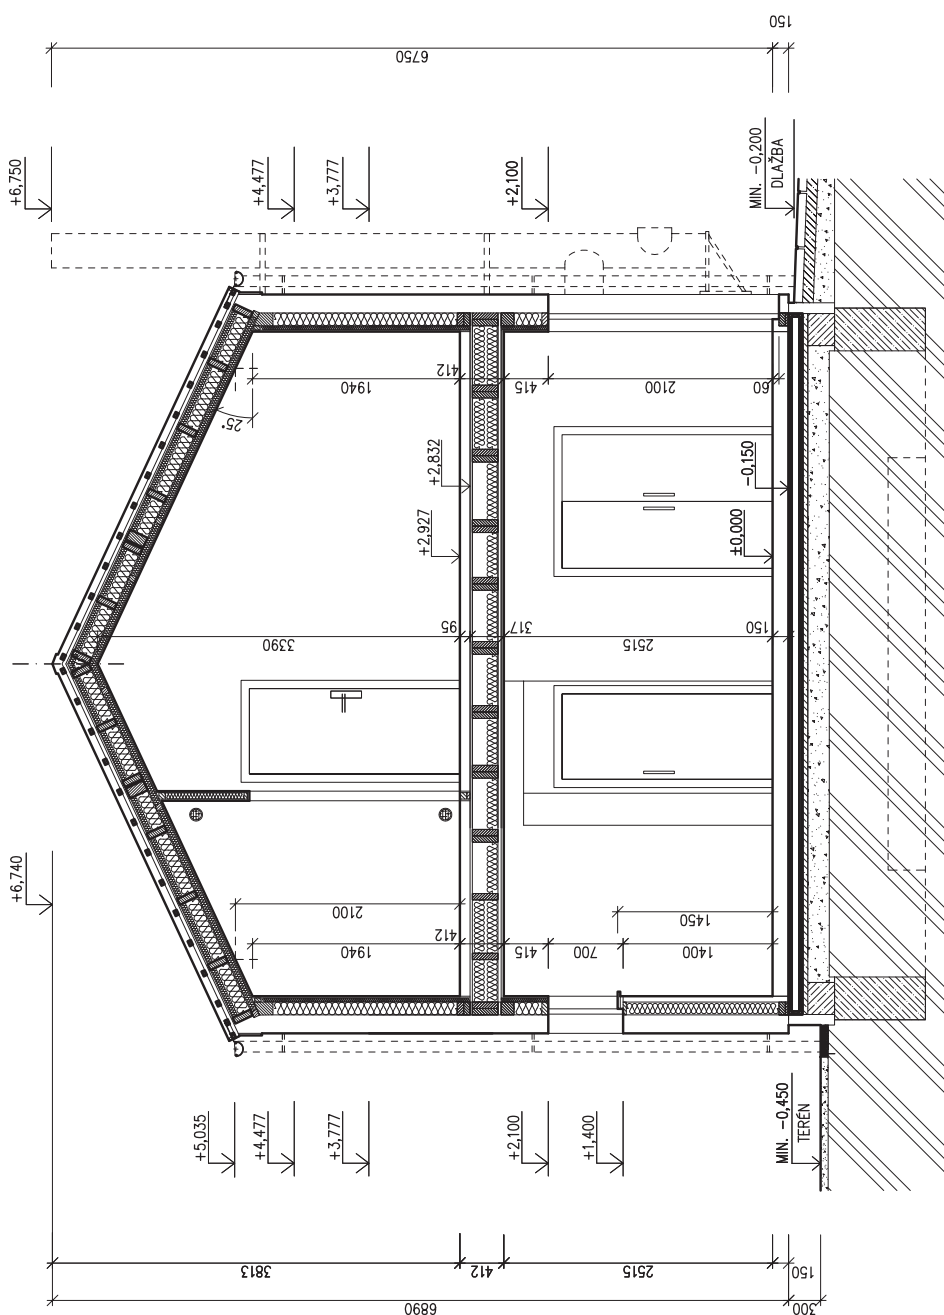

LEGENDA MATERIÁLU

- ROSTLÝ TERÉN
- ŠTĚRKOVÝ NÁSYP
- ZÁSYP
- ŽELEZOBETON
- PROSTÝ BETON
- DŘEVO
- TEPELNÁ IZOLACE

MODEL 2014	
Zpracovatel 	
Autorizovaný inženýr Ing. Zdeněk Chromý Ing. David Ondra	Projekt
Vypracoval Ing. Hana Burfánková	Datum: 18.7.2014
Investor – stavební společnost	Číslo HS: 35 032