




RODINNÝ DOMEK

# LARGO Line 98/25°

(BEZ PODSKLEPENÍ)

## PŮDORYS PŘÍZEMÍ

M 1:50

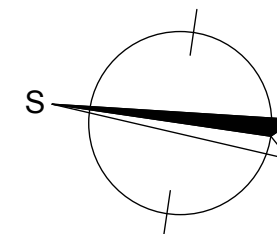


### POZNÁMKA:

1. TECHNICKÉ ZMĚNY JSOU VYHRAZENY.
2. DVEŘE JSOU KÓTOVÁNY S TOLERANCÍ 30mm.


### TABULKA MÍSTNOSTÍ

OZN.	ÚČEL MÍSTNOSTI	PLOCHA (m <sup>2</sup> )
101	ZÁDVEŘÍ	4,91
102	CHODBA	7,01
103	POKOJ	9,98
104	KOUPELNA	5,58
105	POKOJ	11,62
106	TECHNICKÁ MÍSTNOST	2,31
107	KUCHYŇSKÝ KOUT	7,50
108	OBÝVACÍ POKOJ	18,86
109	POKOJ	13,68
110	WC	1,31
CELKOVÁ PLOCHA (podlahová):		82,76 m <sup>2</sup>
ZASTAVĚNÁ PLOCHA:		99,36 m <sup>2</sup>

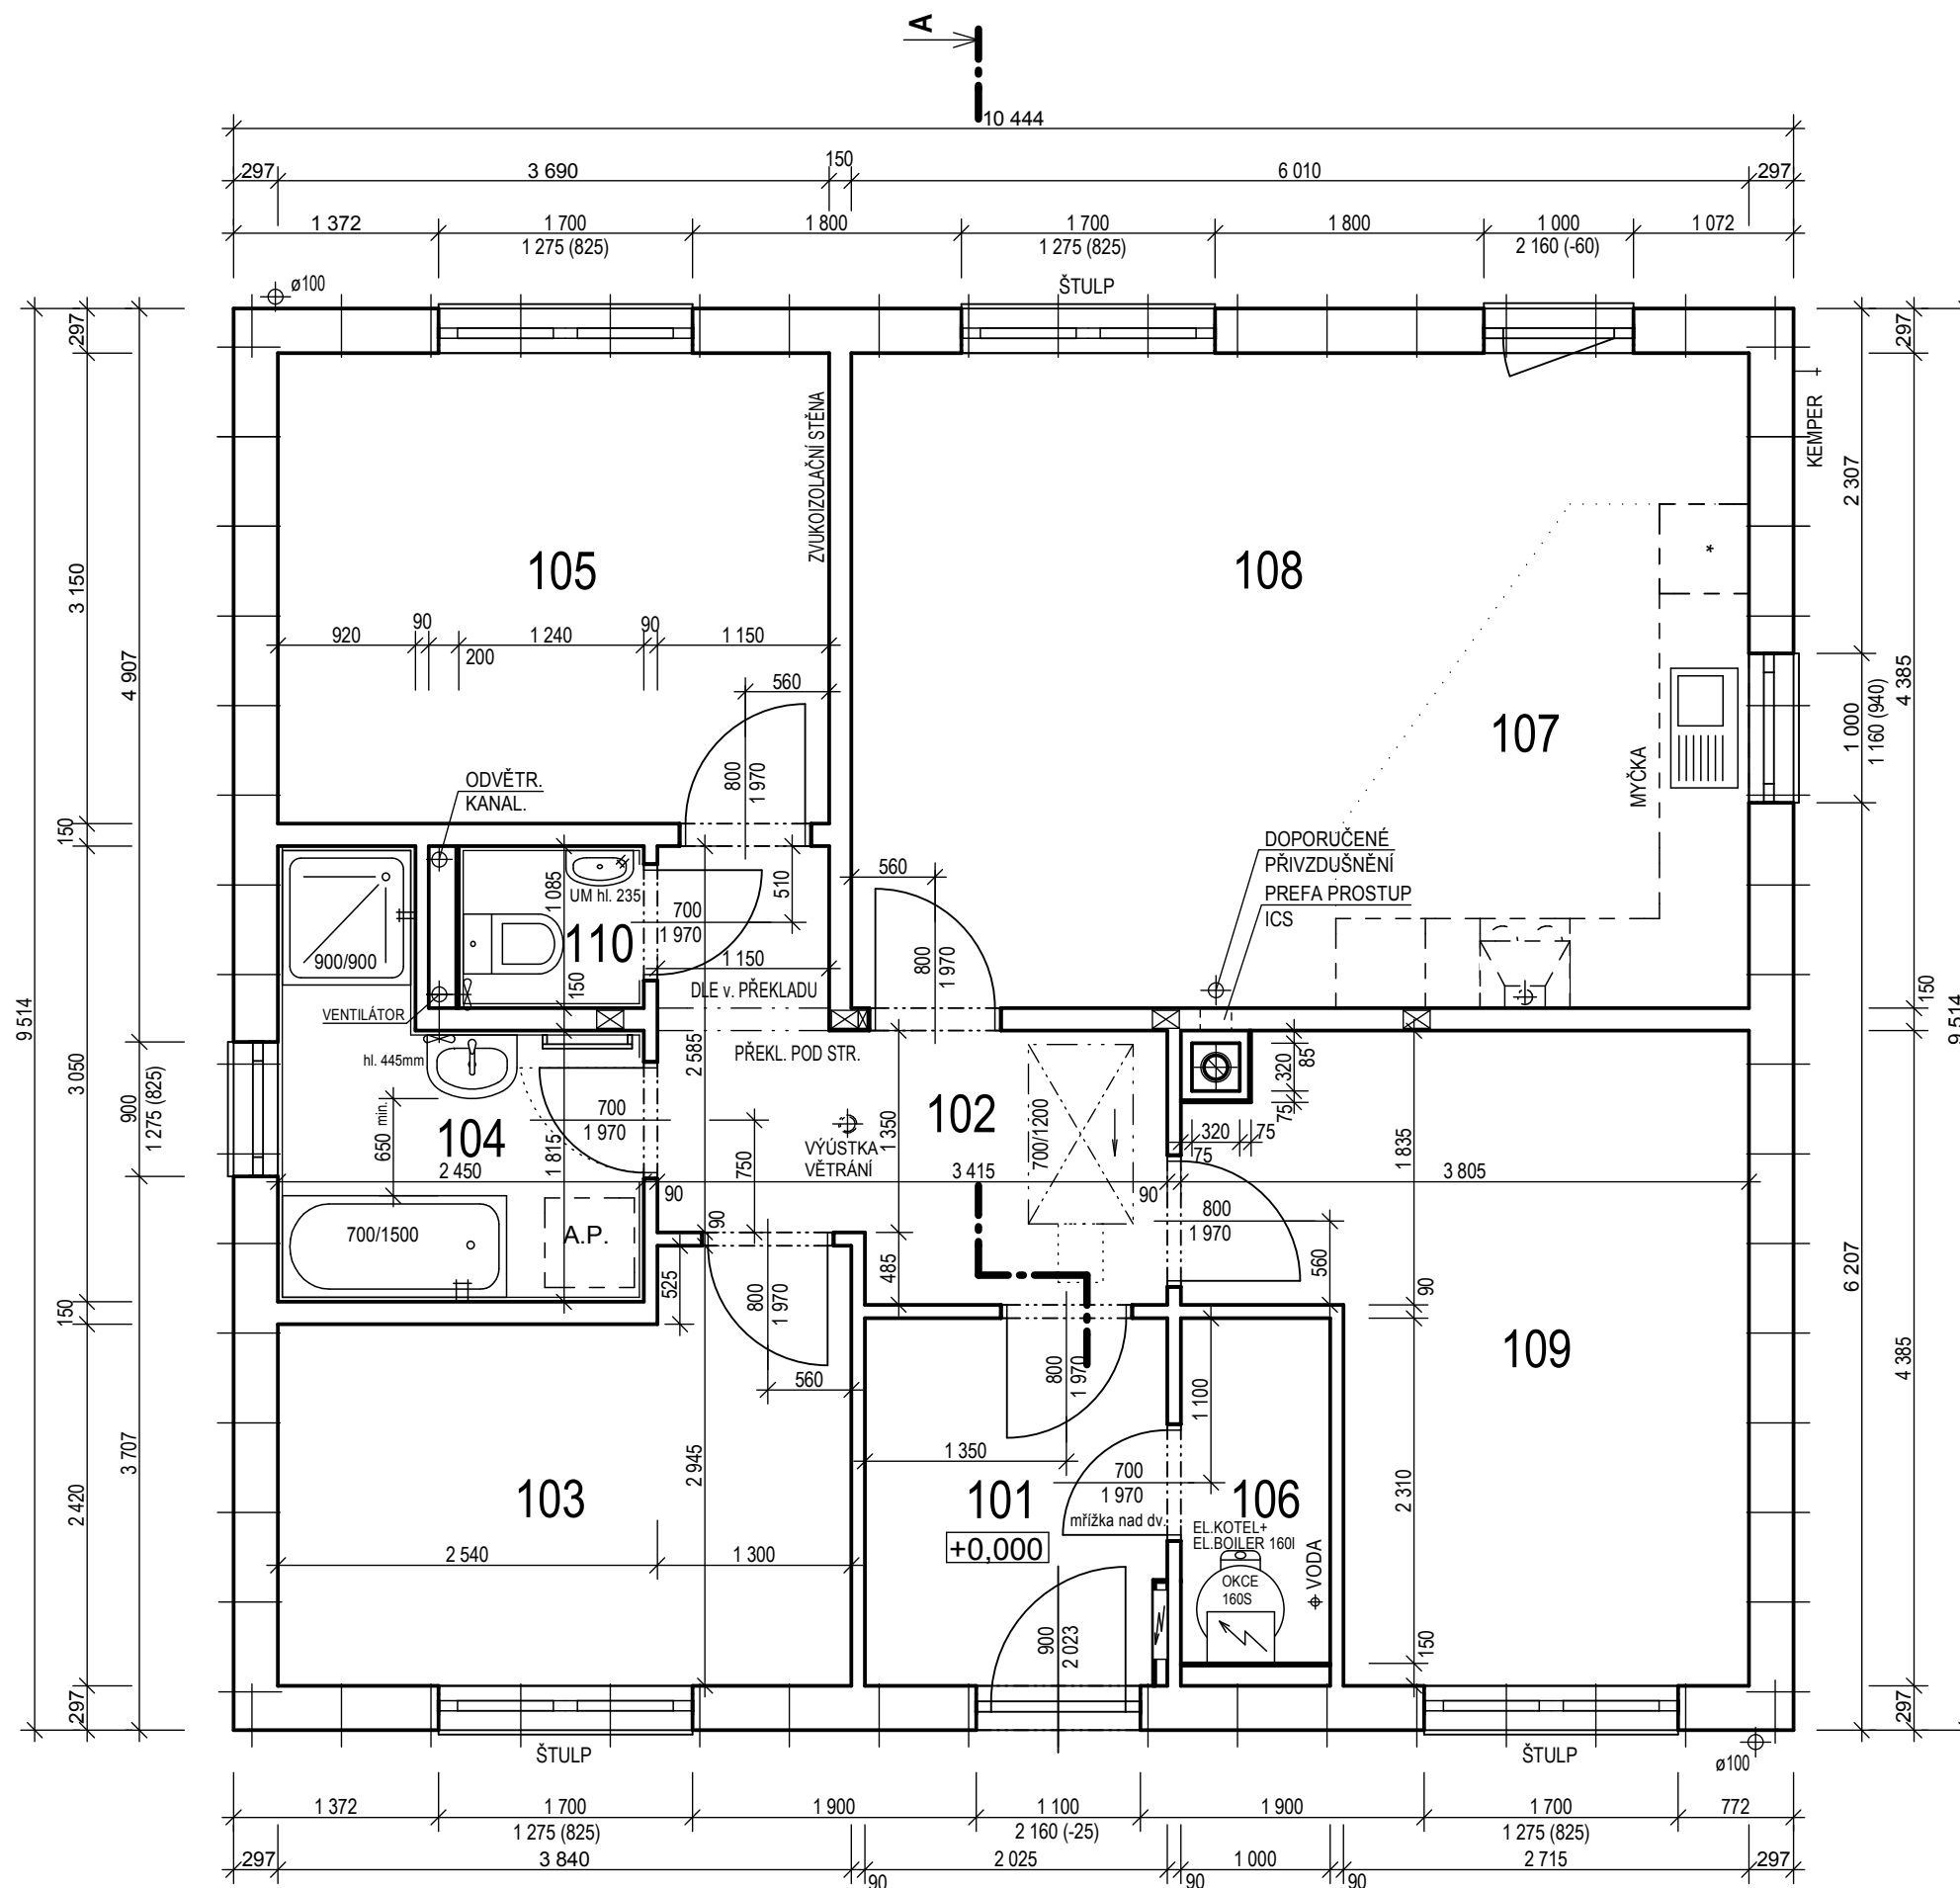

SNĚHOVÁ OBLAST IV.

 MODEL 2015  
 1. ZMĚNA 13.1.2015

Autorizovaný inženýr	Zpracovatel 
Vypracoval	Projekt
Investor-staveniště	Datum: 12.12.2014 Číslo HS: 35 046




RODINNÝ DOMEK

**LARGO Line 98/25°**


(RD BEZ PODSKLEPENÍ)

POHLEDY M 1:100


POHLED VÝCHODNÍ

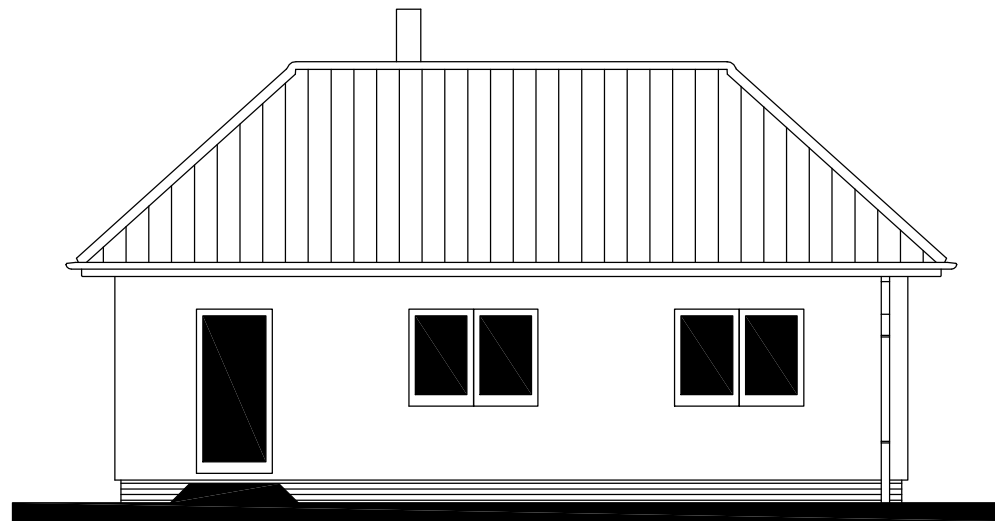


POHLED SEVERNÍ

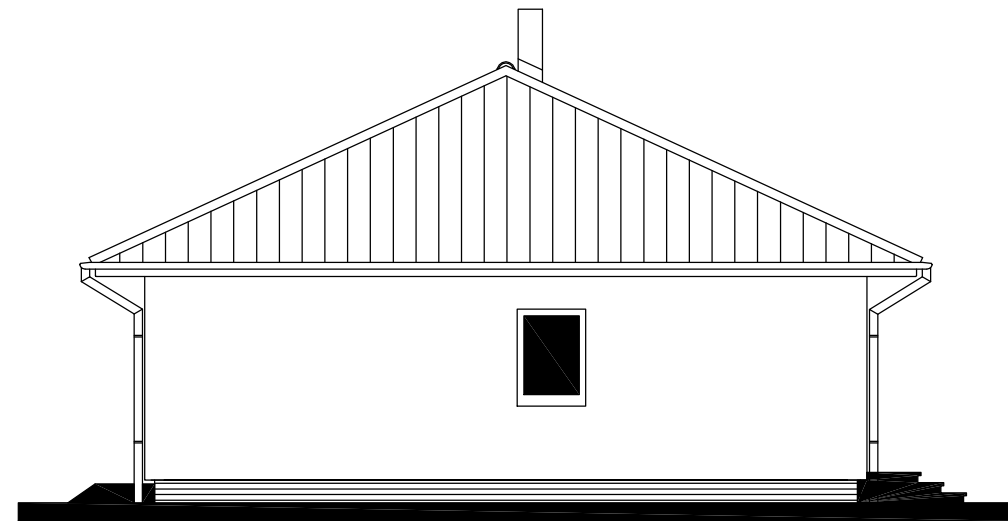


POHLED ZÁPADNÍ

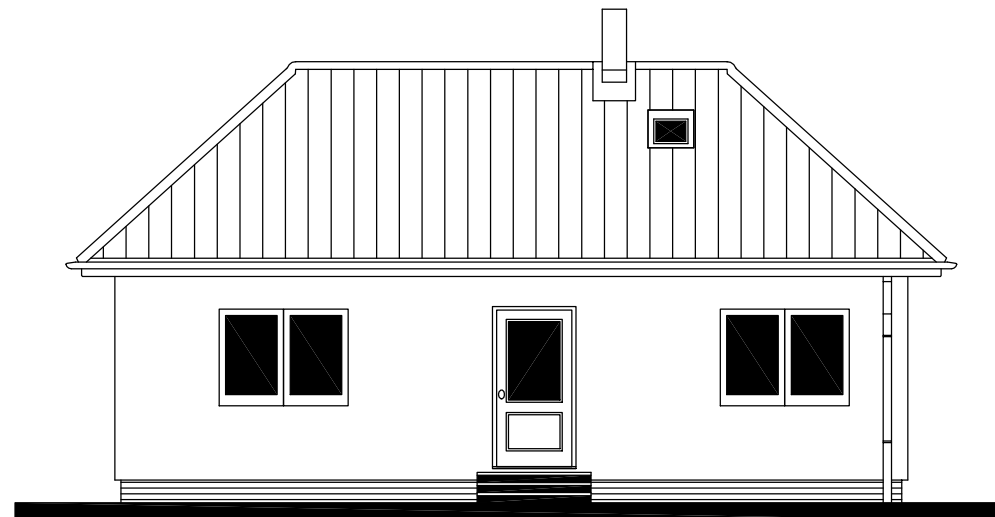

POHLED JIŽNÍ

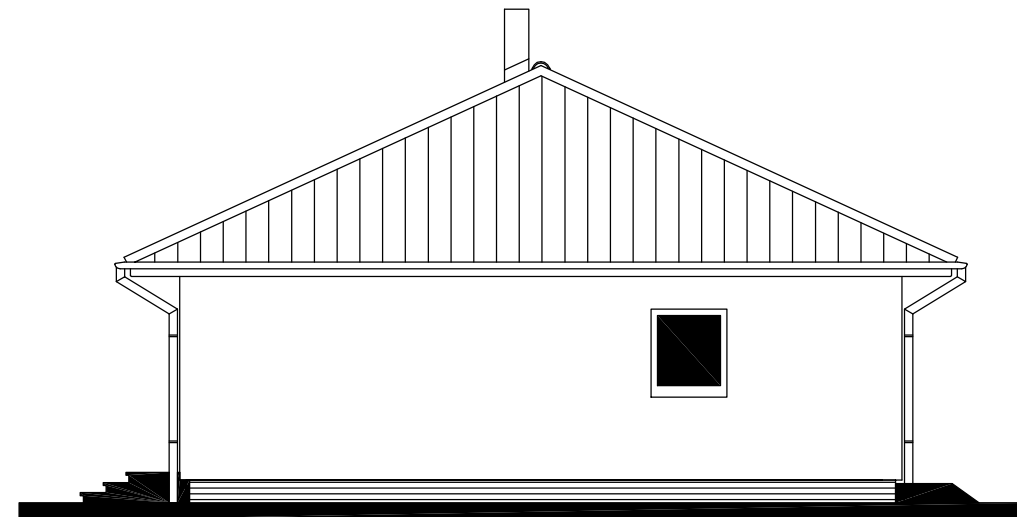

MODEL 2015  
1. ZMĚNA 13.1.2015

Autorizovaný inženýr		<b>Zpracovatel</b> 
Vypracoval		Projekt
Investor-staveniště		Datum: 12.12.2014 Číslo HS: 35 046