
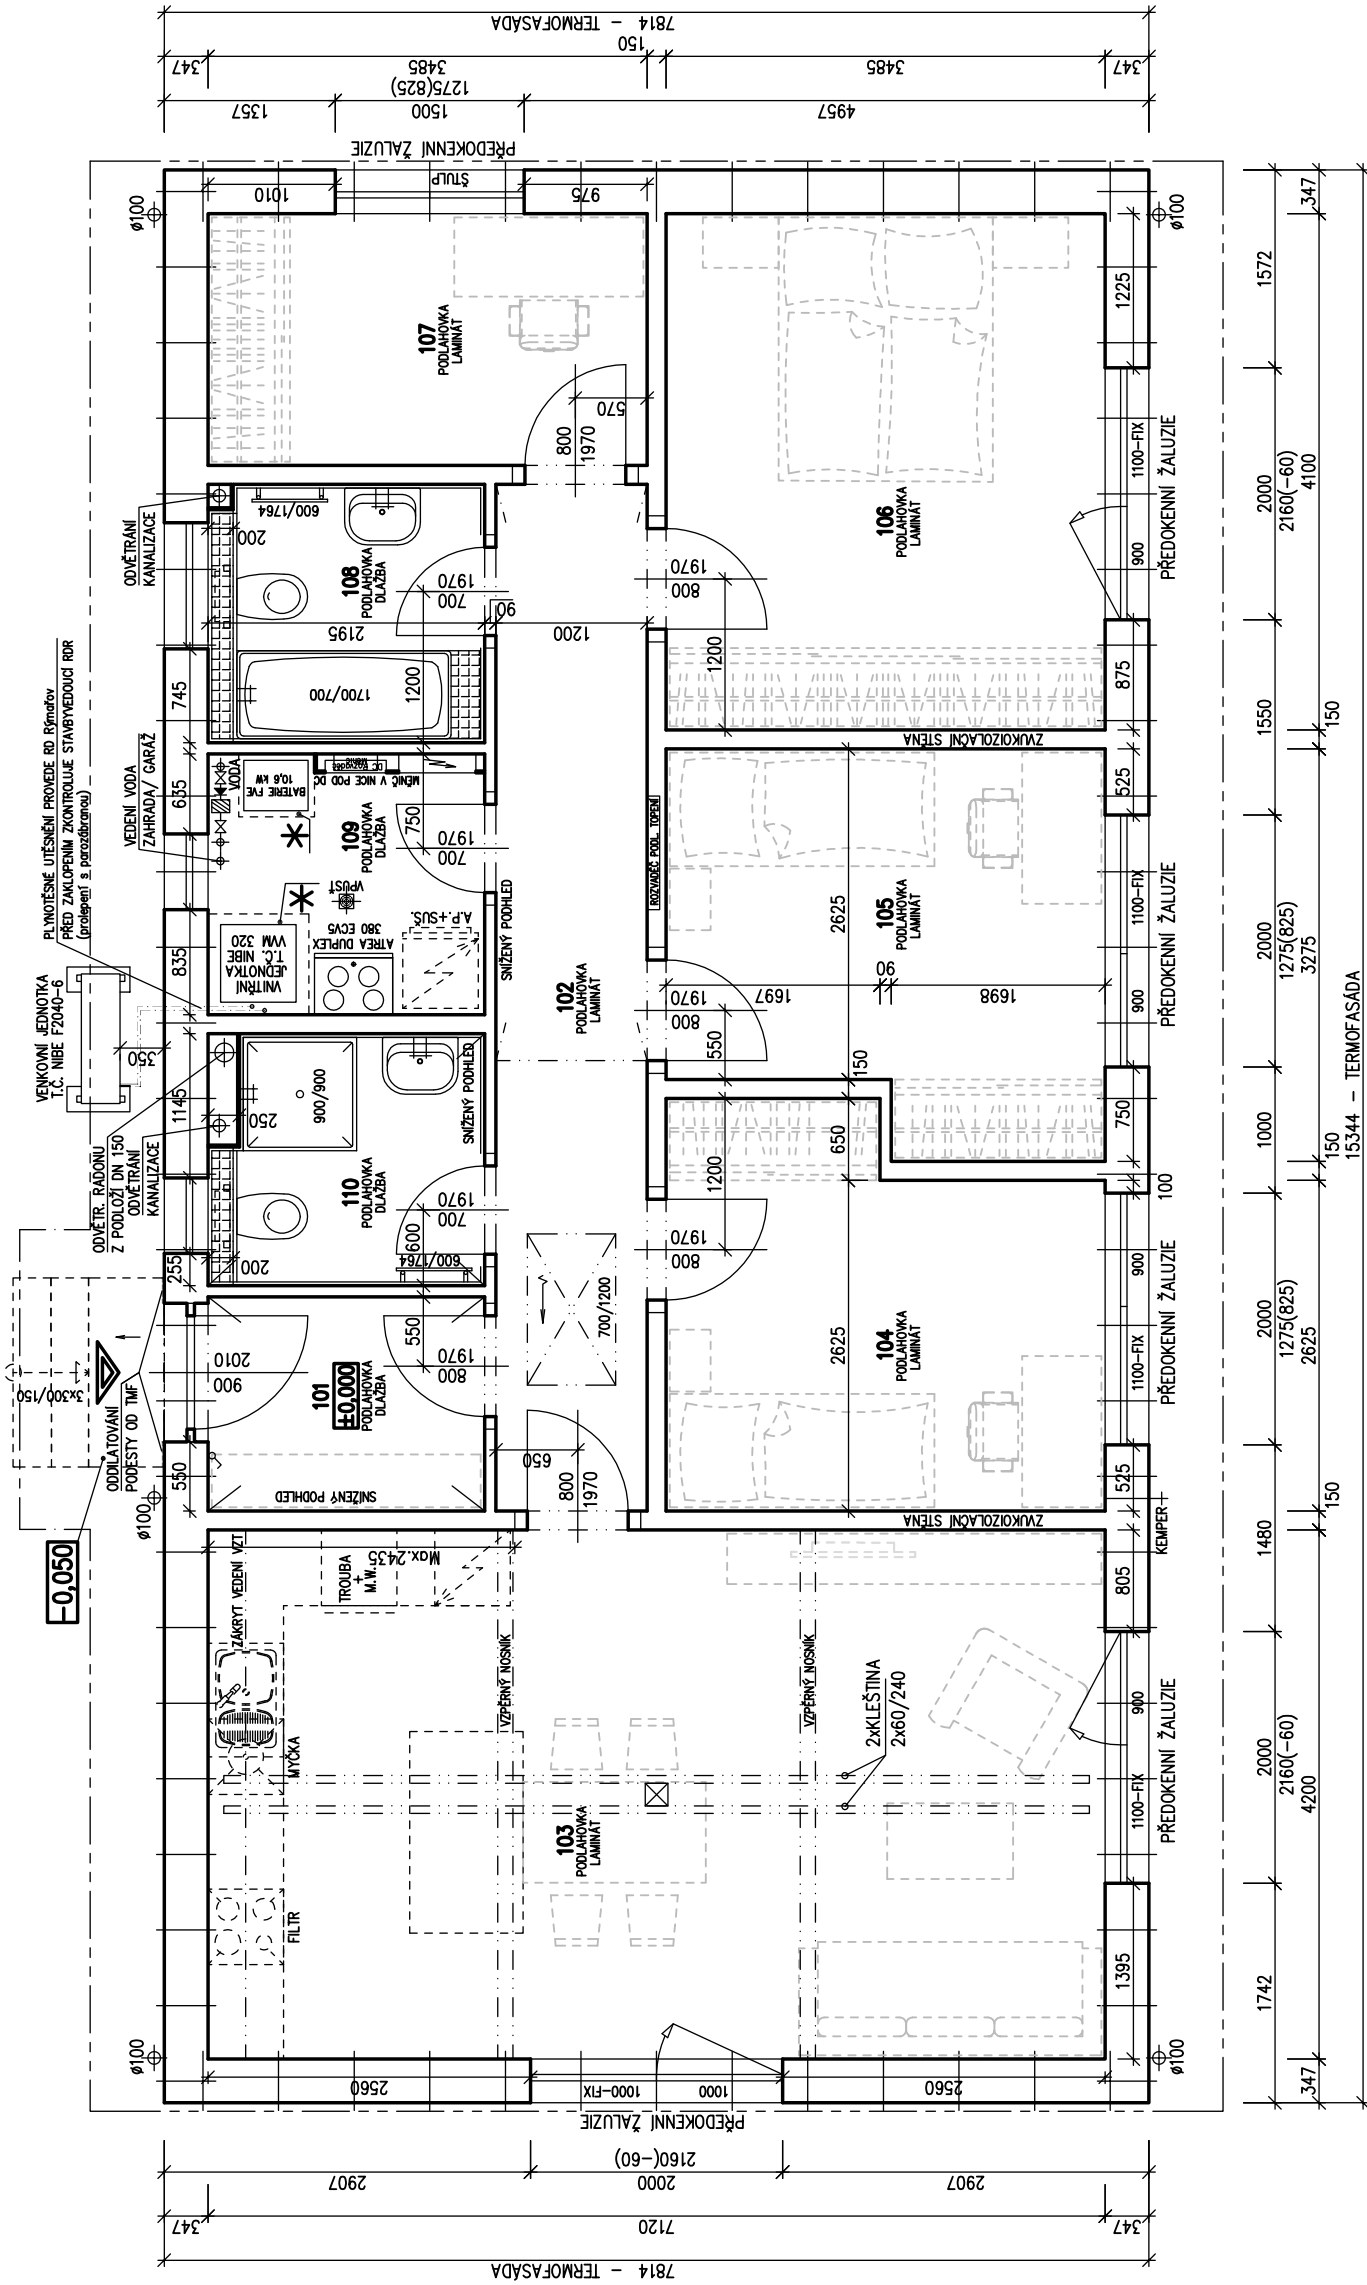


B1 A1

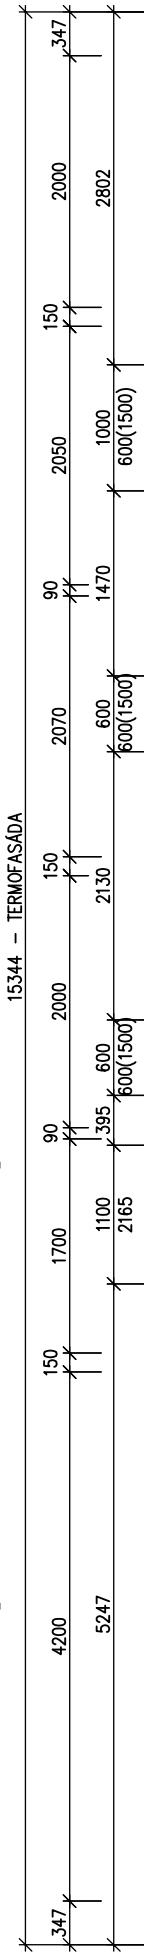

B1 A1

LEGENDA MÍSTNOSTÍ :

ČÍSLO ÚČEL MÍSTNOSTI PLOCHA m²

- 101 ZÁDVEŘÍ 3,73
- 102 CHODBA 9,78
- 103 OBÝVACÍ POKOJ + KK 29,90
- 104 POKOJ 10,25
- 105 POKOJ 10,25
- 106 LOŽNICE 14,29
- 107 ŠATNA 6,97
- 108 KOUPELNA, WC 4,46
- 109 TECHNICKÁ MÍSTNOST 4,34
- 110 WC, KOUPELNA 4,17

OBYTNÁ PLOCHA : 64,69

PŘÍSLUŠENSTVÍ : 33,45

UŽITKOVÁ PLOCHA : 98,14

CELKOVÁ PLOCHA (PODLAHOVÁ) : 98,14

ZASTAVĚNÁ PLOCHA 119,90


* SOKL Z YTONGŮ POD ZÁSOBNIK TUV O HMOTNOSTI VĚTŠÍ NEŽ 200 KG (ZHOTOVENÍ NA MONTÁŽI)

POZNÁMKA:

1. TECHNICKÉ ZMĚNY JSOU VYHRAZENY.
2. VNITŘNÍ DVEŘE JSOU KÓTOVÁNY S PŘESNOSTÍ ± 30 mm
3. V PŮDORYSE JSOU KÓTOVÁNY STAVEBNÍ OTVORY OKEN. SKUTEČNÁ VÝŠKA PARAPETU VIZ VÝKRES ŘEZU
4. ZAŘÍZOVACÍ PŘEDMĚTY A KONSTRUKCE ZAKRESLENÉ ČÁRKOVANĚ NEJSOU SOUČÁSTÍ DODÁVKY RD.
5. MÍSTO UMÍSTĚNÍ VENKOVNÍ JEDNOTKY T.Č. URČÍ OBJEDNATEL PO DOHODĚ SE SVÝM PROJEKTANTEM SPODNÍ STAVBY NA ZÁKLADĚ OSAZENÍ DOMU NA POZEMKU A ODSŮPŮ OD SOUSEDNÍCH POZEMKŮ A STAVEB. RD RÝMAŘOV NENESE ŽÁDNOU ODPOVĚDNOST ZA NEVHODNÉ UMÍSTĚNÍ VENKOVNÍ JEDNOTKY T.Č.

S.O. III. MODEL 2023 PREMIUM

Označ. výkresu PUDORYS 1.NP	M 1:60	D.05	
Označ. domu BUNGALOV 97/30°	RODINNÝ DŮM		Číslo HS : 39 831
Autorizovaný inženýr Ing. David Ondra, Ing. Zdeněk Chromý	Stupeň PD : DÚS+DOS		
Vypracoval Ing. Oldřich Němčák	Datum : 30.3.2023		
Investor – staveniště			

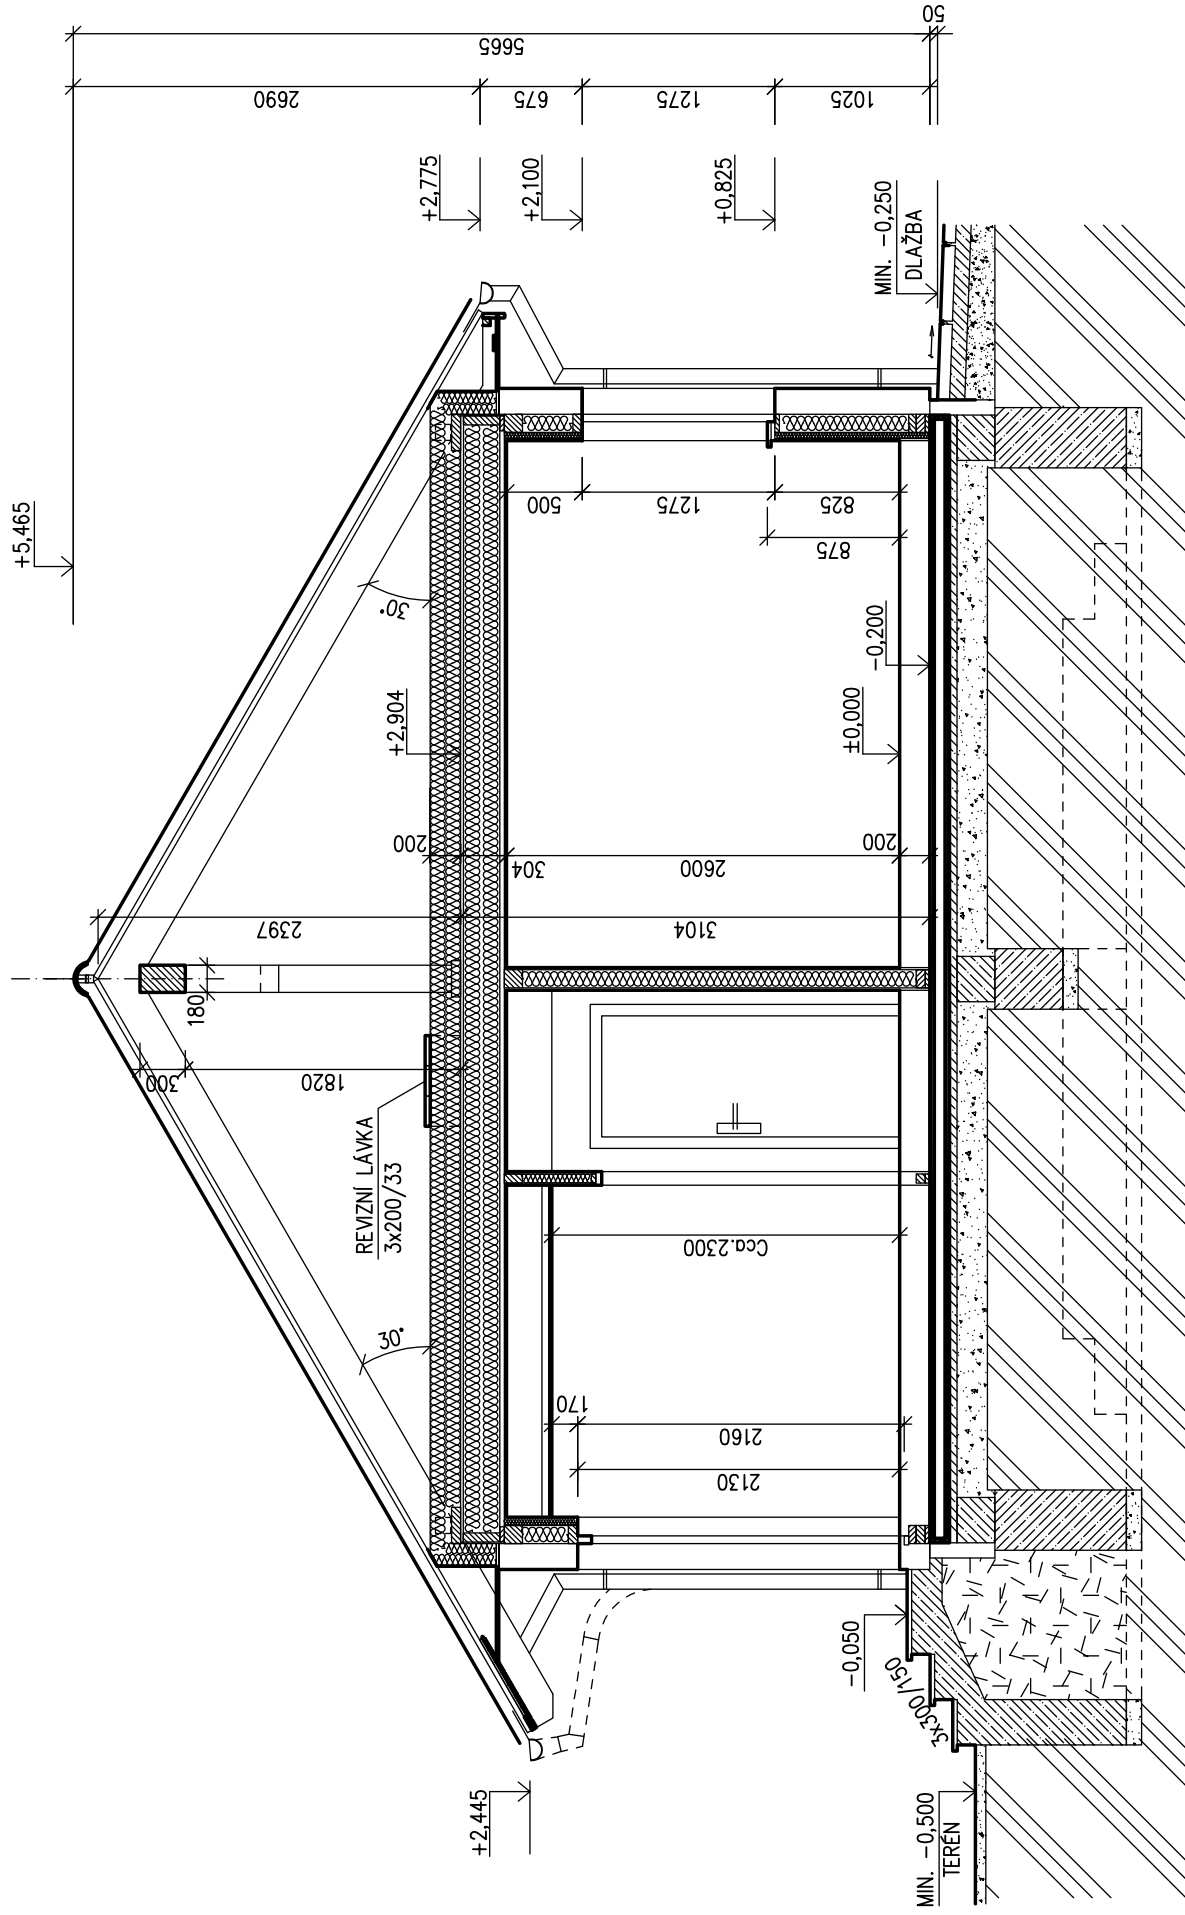

LEGENDA MATERIÁLU

	ROSTLÝ TERÉN
	ŠTĚRKOVÝ NÁSYP
	ZÁSYP
	ŽELEZOBETON
	PROSTÝ BETON
	DŘEVO
	TEPELNÁ IZOLACE

SPODNÍ STAVBA
ŘEŠENA V SAMOSTATNÉ ČÁSTI DOKUMENTACE
PROJEKTANTEM ODBĚRATELE

S.O. III.
MODEL 2023 PREMIUM


Označ. výkresu ŘEZ A-A	M 1:50	D.06	
Označ. domu BUNGALOV 97/30°	RODINNÝ DŮM		
Autorizovaný inženýr Ing. David Ondra, Ing. Zdeněk Chromý	Číslo HS : 39 831		
Vypracoval Ing. Oldřich Němčák	Stupeň PD : DŮS+D0S		
Investor – staveniště	Datum : 30.3.2023		



H – STŘEŠNÍ KONSTRUKCE – PANEL

STŘEŠNÍ KRYTINA	33 mm
STŘEŠNÍ LAŤ R 33x50	33 mm
KONTRALAŤ R 33x50	15 mm
FOLIE DIFUZNÍ TYVEK	120 mm
DHF DESKY	120 mm
KROKEV (80x240)	120 mm
IZOLACE ISOVER	15 mm
IZOLACE ISOVER	~456 mm
ROŠT (60x120)	
IZOLACE ISOVER	
FOLIE PAROZÁBRANA	
FERMACELL	
TLOUŠŤKA CELKEM	

$$U = 0,150 \text{ Wm}^{-2} \text{ K}^{-1}$$

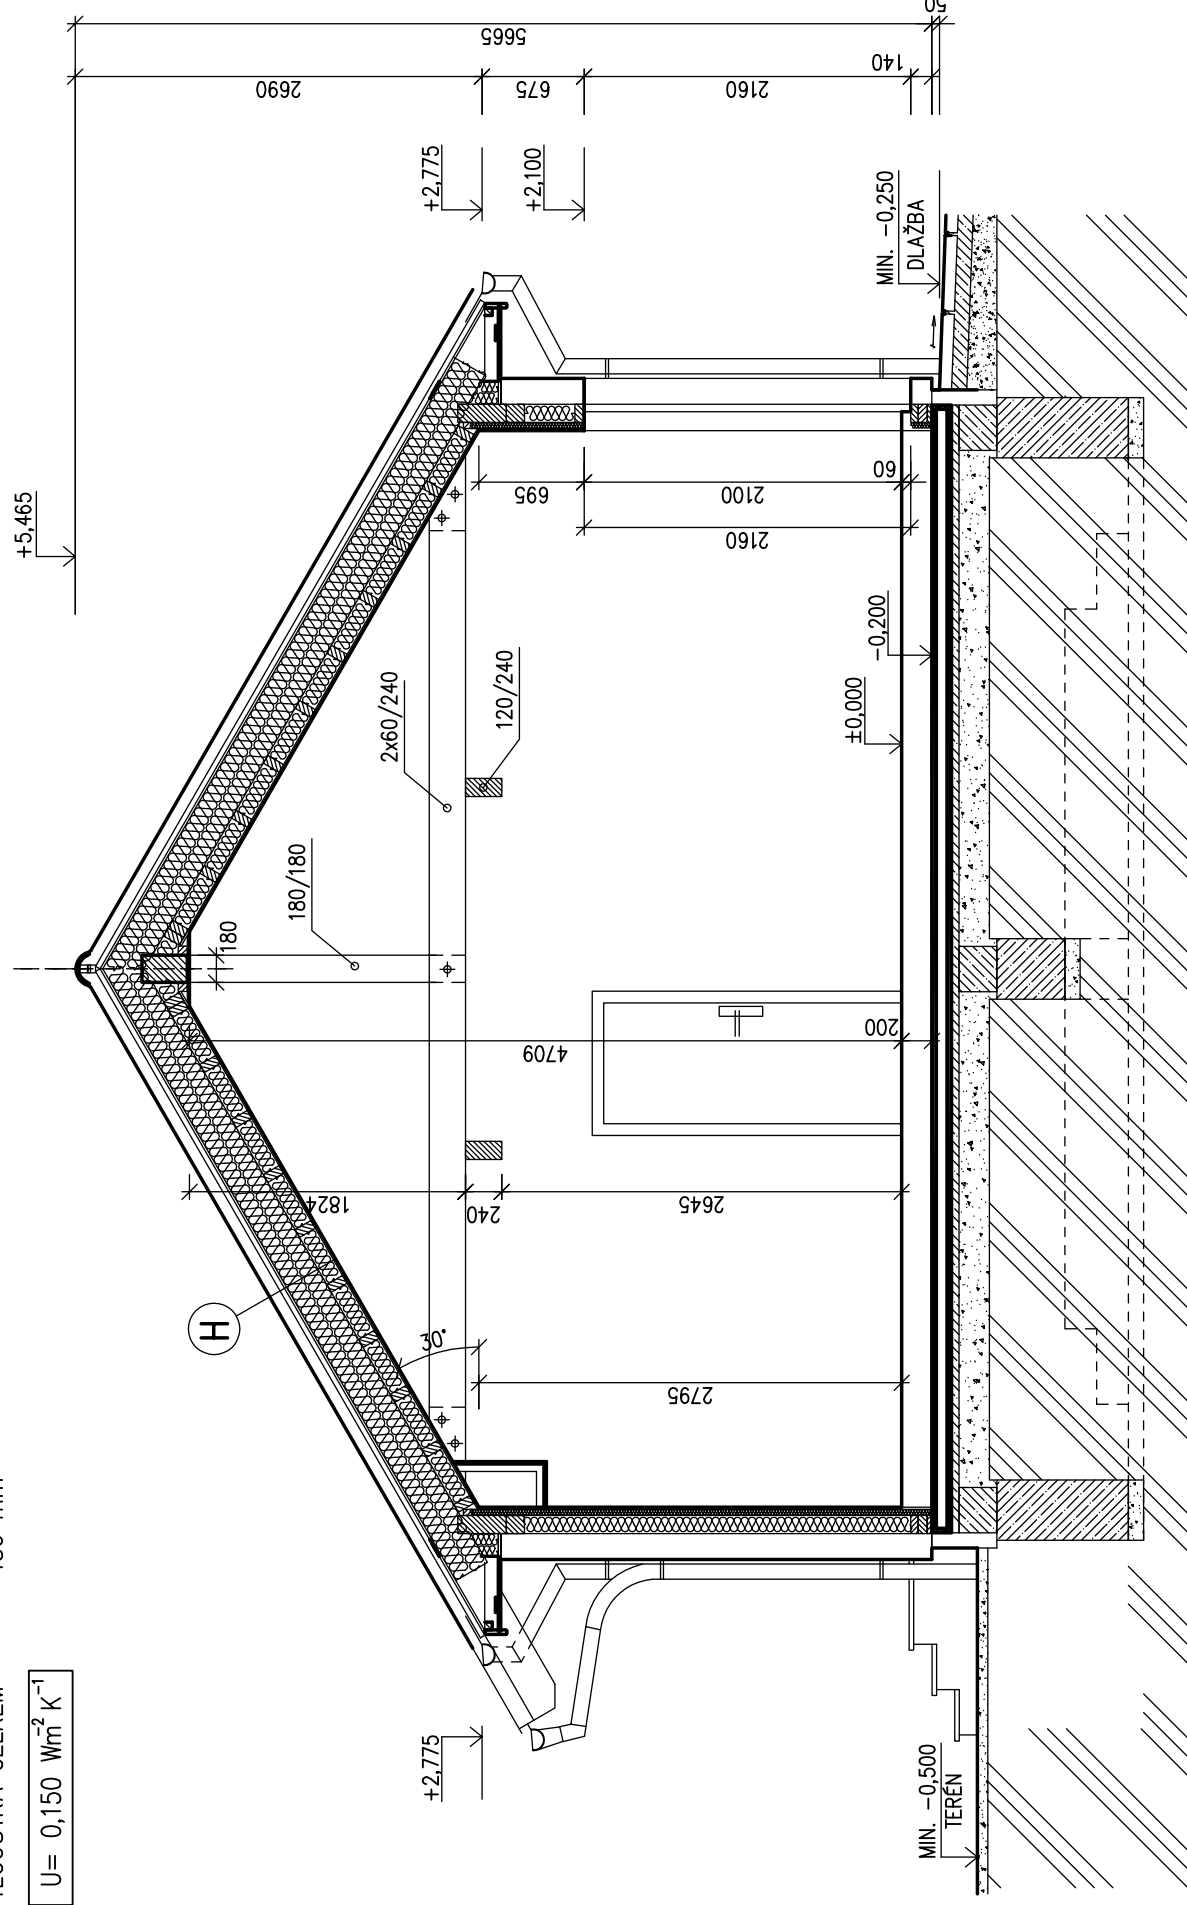


LEGENDA MATERIÁLU


	ROSTLÝ TERÉN
	ŠTĚRKOVÝ NÁSYP
	ZÁSYP
	ŽELEZOBETON
	PROSTÝ BETON
	DŘEVO
	TEPELNÁ IZOLACE

SPODNÍ STAVBA
ŘEŠENA V SAMOSTATNÉ ČÁSTI DOKUMENTACE
PROJEKTANTEM ODBĚRATELE


Označ. výkresu ŘEZ B-B	M 1:50	D.07	S.O. III. MODEL 2023 PREMIUM
Označ. domu BUNGALOV 97/30°	RODINNÝ DŮM		
Autorizovaný inženýr Ing. David Ondra, Ing. Zdeněk Chromý	Číslo HS : 39 831	Stupeň PD : DŮS+D0S	
Vypracoval Ing. Oldřich Němčák	Investor – staveniště		Datum : 30.3.2023

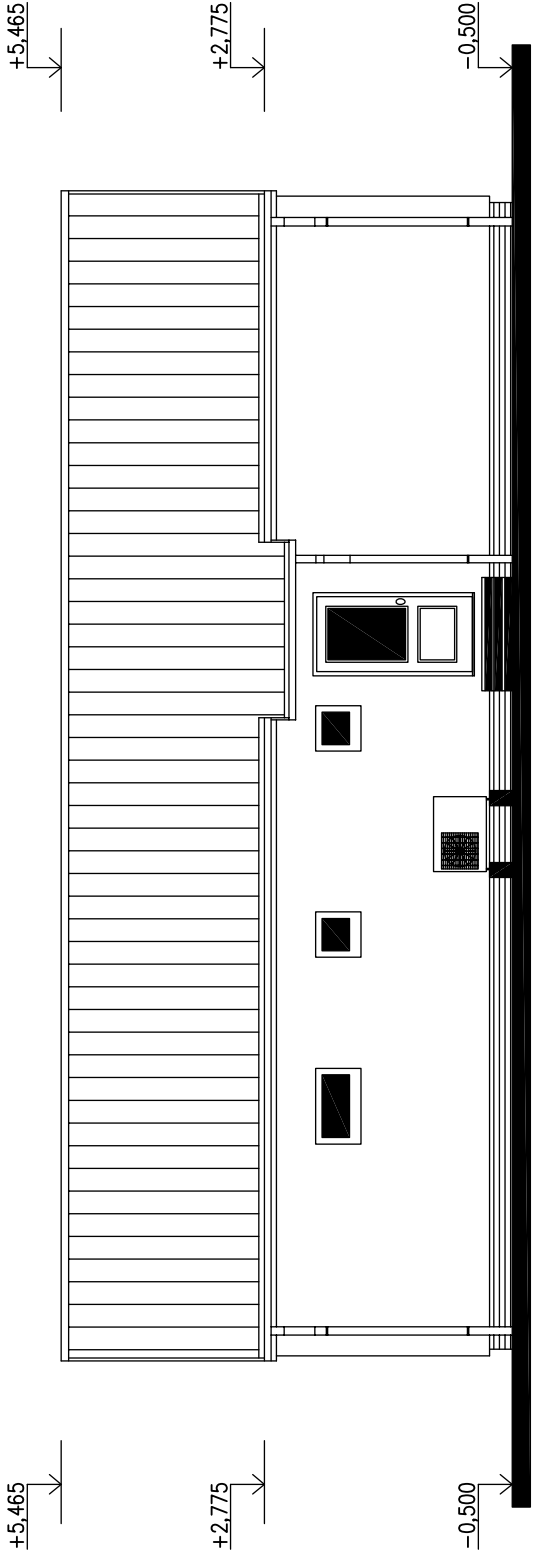


POHLED SEVEROVÝCHODNÍ

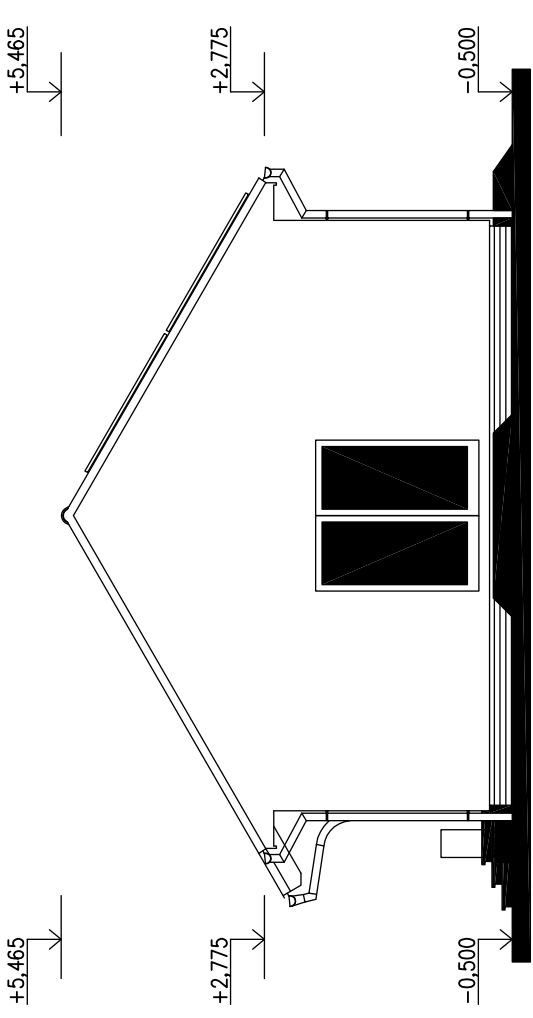

POHLED SEVEROZÁPADNÍ

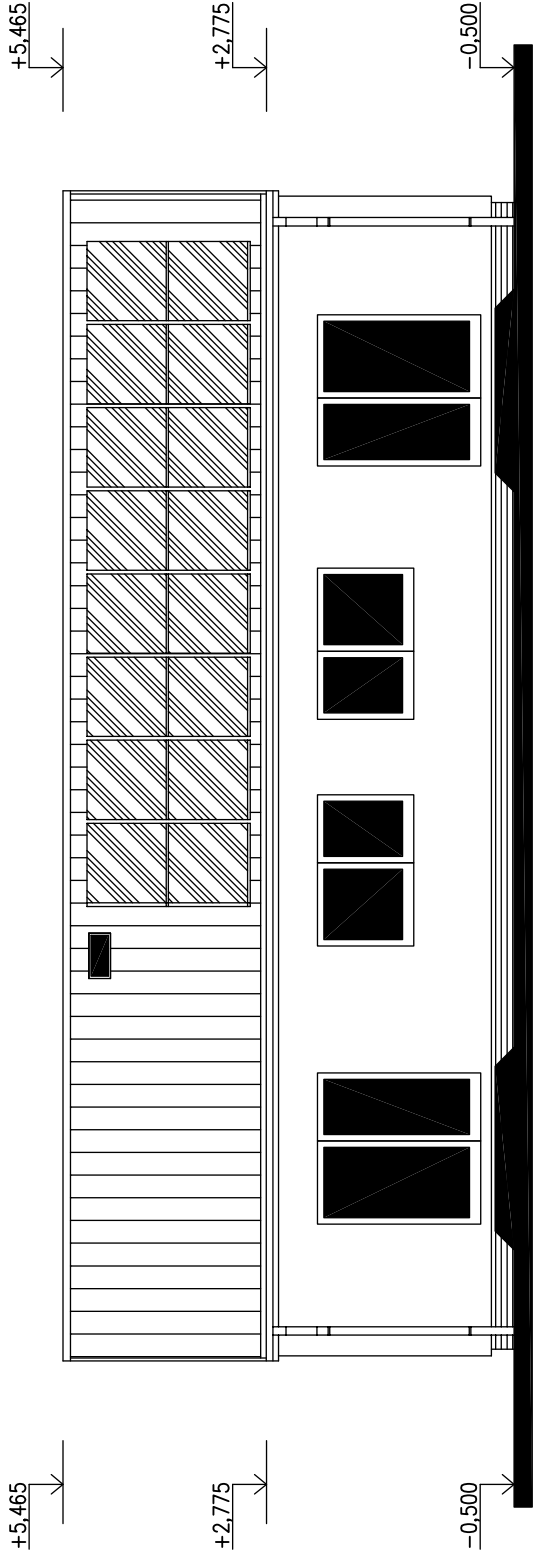

POHLED JIHOZÁPADNÍ

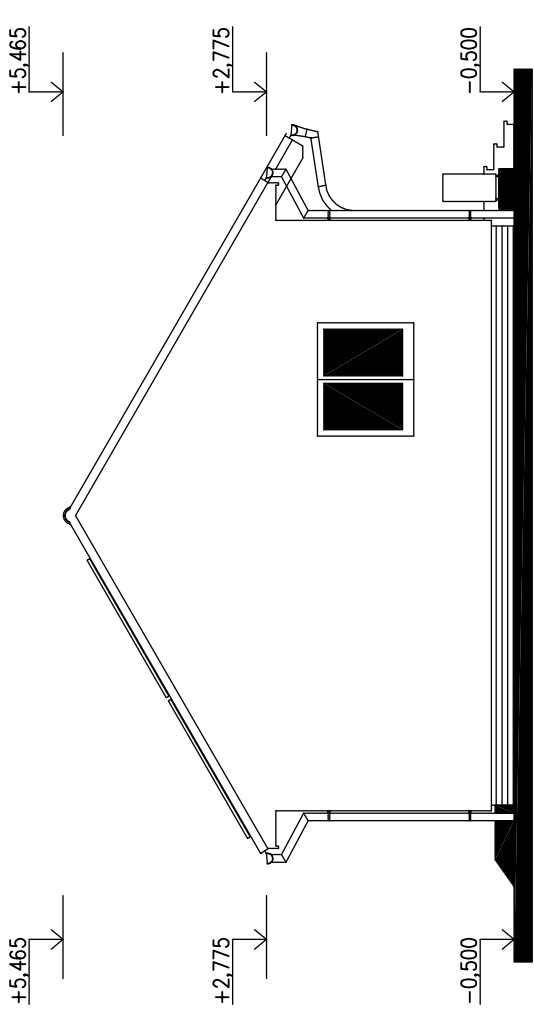

POHLED JIHOVÝCHODNÍ

LEGENDA MATERIÁLŮ

- ① DŘEVĚNÉ PRVKY FASÁDY
 - ② FASÁDA – OMITKA TOČENÁ
 - ③ KLEMPÍŘSKÉ PRVKY – TÍŽN
 - ④ VÝPLNĚ OTVORŮ – PVC
 - ⑤ STŘ. KRYTINA – BETONOVÁ TAŠKA
- odstín : HNĚDÝ
odstín : SVĚTLÝ
odstín : STŘÍBRNÝ
odstín : SVĚTLÝ
odstín : TMAVÝ

S.O. III. MODEL 2023 PREMIUM	
Označ. výkresu POHLEDY	M 1:100 D.11
Označ. domu BUNGALOV 97/30°	RODINNÝ DŮM
Autorizovaný inženýr Ing. David Ondra, Ing. Zdeněk Chromý	Číslo HS : 39 831
Vypracoval Ing. Oldřich Němčák	Stupeň PD : DŮS+D0S
Investor – staveniště	Datum : 30.3.2023