



RODINNÝ DOMEK

LARGO Line 98/25° +1M

(BEZ PODSKLEPENÍ)

PŮDORYS PŘÍZEMÍ


M 1:50

POZNÁMKA:

1. TECHNICKÉ ZMĚNY JSOU VYHRAZENY.
2. DVEŘE JSOU KÓTOVÁNY S TOLERANCÍ 30mm.

TABULKA MÍSTNOSTÍ

OZN.	ÚČEL MÍSTNOSTI	PLOCHA (m ²)
101	ZÁDVEŘÍ	4,39
102	CHODBA	6,53
103	POKOJ	9,02
104	KOUPELNA	5,24
105	POKOJ	11,62
106	TECHNICKÁ MÍSTNOST	2,08
107	KOUPELNA, WC	3,14
108	OBÝVACÍ POKOJ+KK	28,74
109	LOŽNICE	14,54
110	WC	2,58

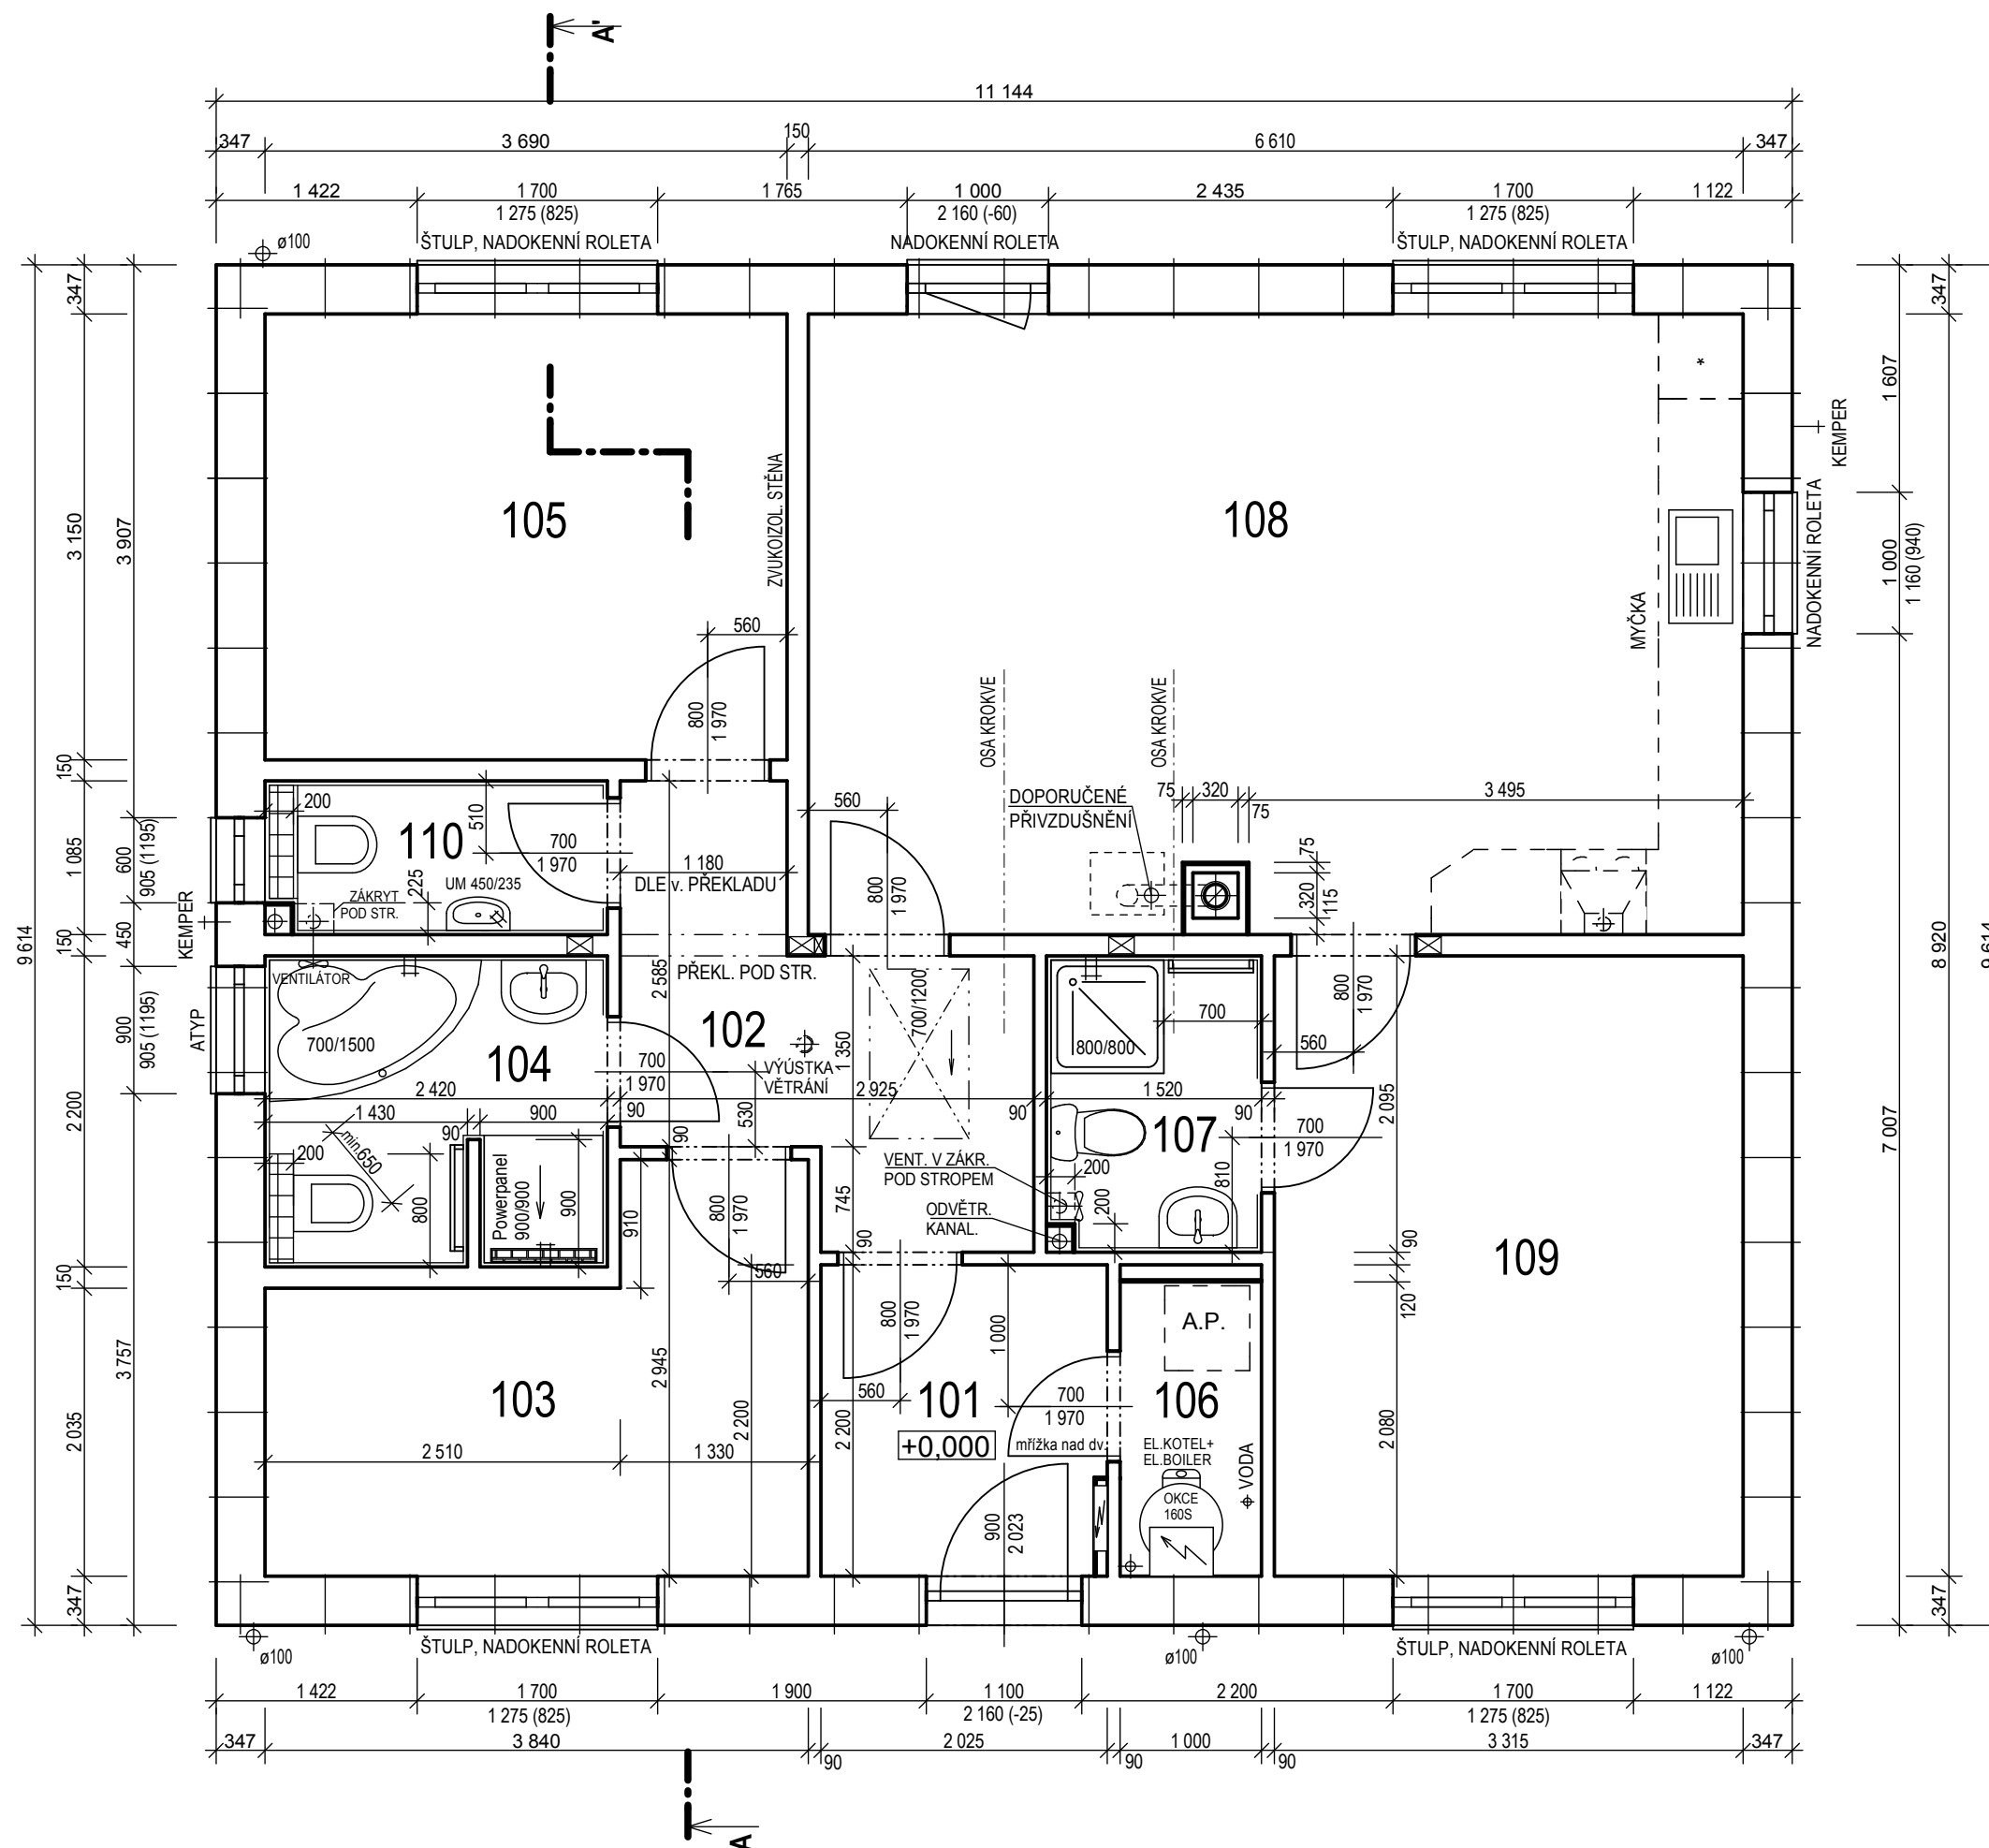CELKOVÁ PLOCHA (podlahová): 87,88 m²ZASTAVĚNÁ PLOCHA: 107,14 m²

SNĚHOVÁ OBLAST: III.

MODEL 2015

Autorizovaný inženýr	Zpracovatel RD RYMAŘOV
Vypracoval	Projekt
Investor-staveniště	Datum: 12.2.2015 Číslo HS: POPTÁVKA




RODINNÝ DOMEK

LARGO Line 98/25° +1M


(RD BEZ PODSKLEPENÍ)

POHLEDY M 1:100


POHLED ZAHRADNÍ

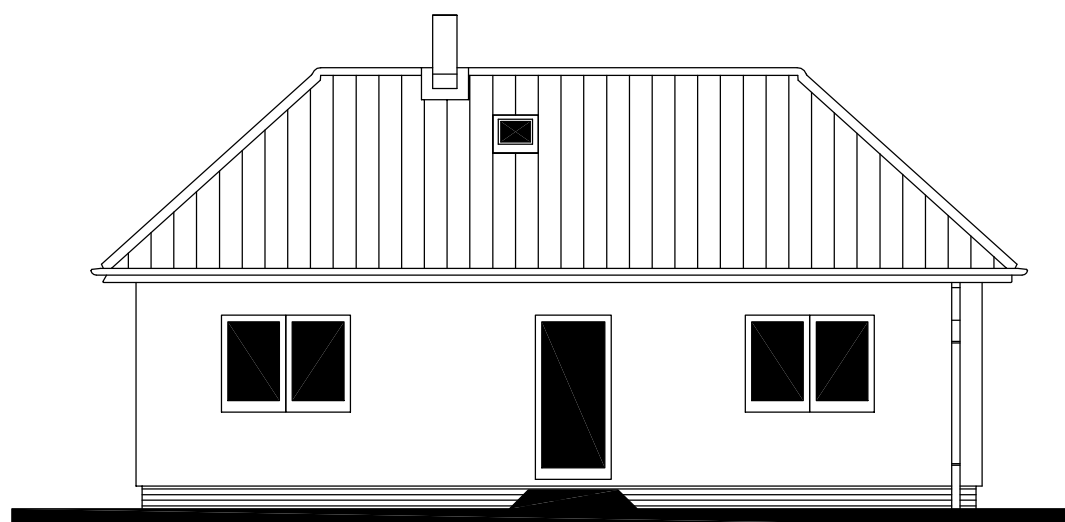


POHLED LEVÝ

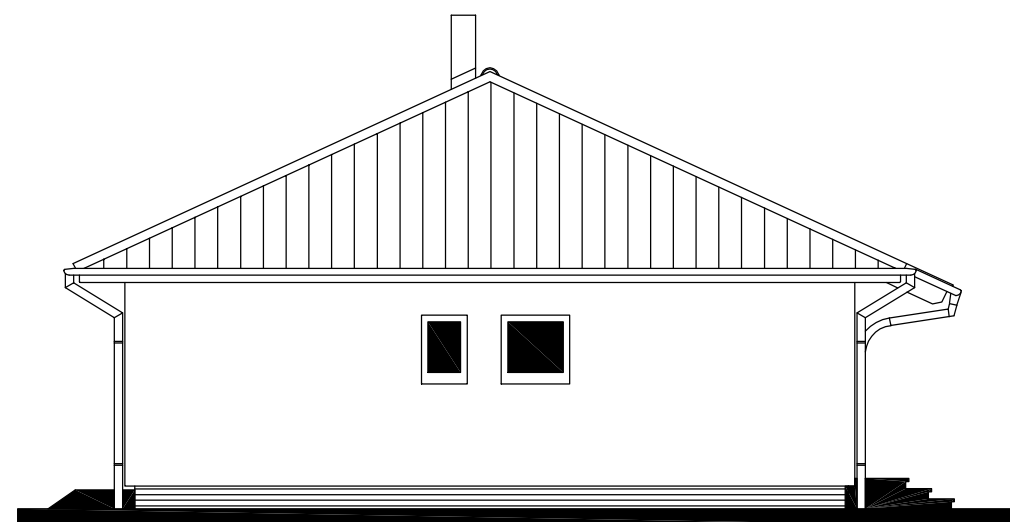


POHLED ULIČNÍ

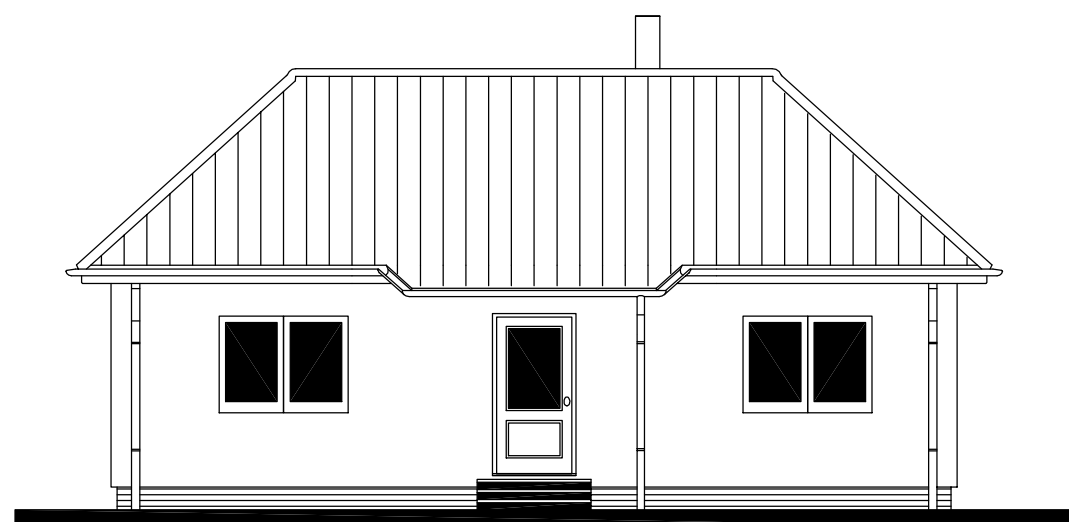

POHLED PRAVÝ

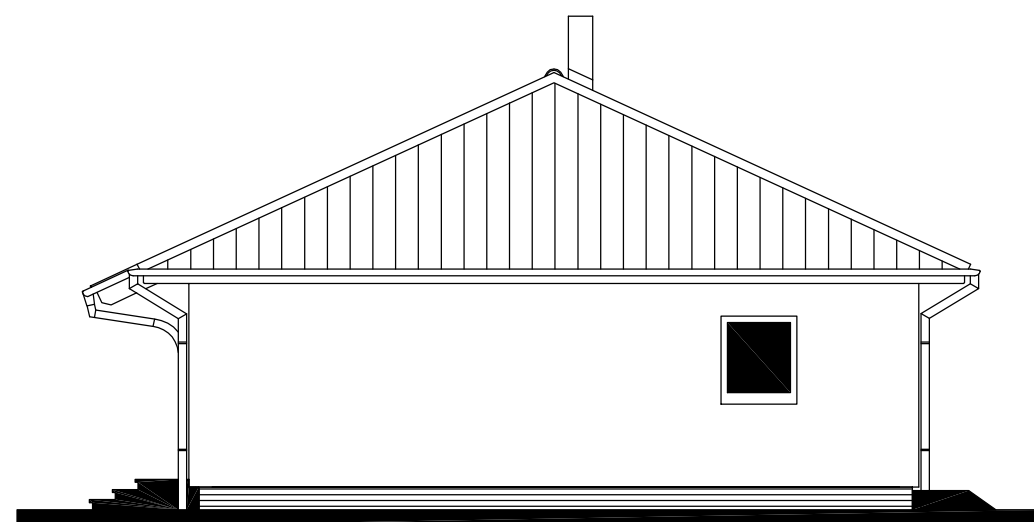

MODEL 2015

Autorizovaný inženýr		Zpracovatel 
Vypracoval		Projekt
Investor-staveniště		Datum: 12.2.2015 Číslo HS: POPTÁVKA